




Fogli Catastali 109 e 105 - Scala 1:2000

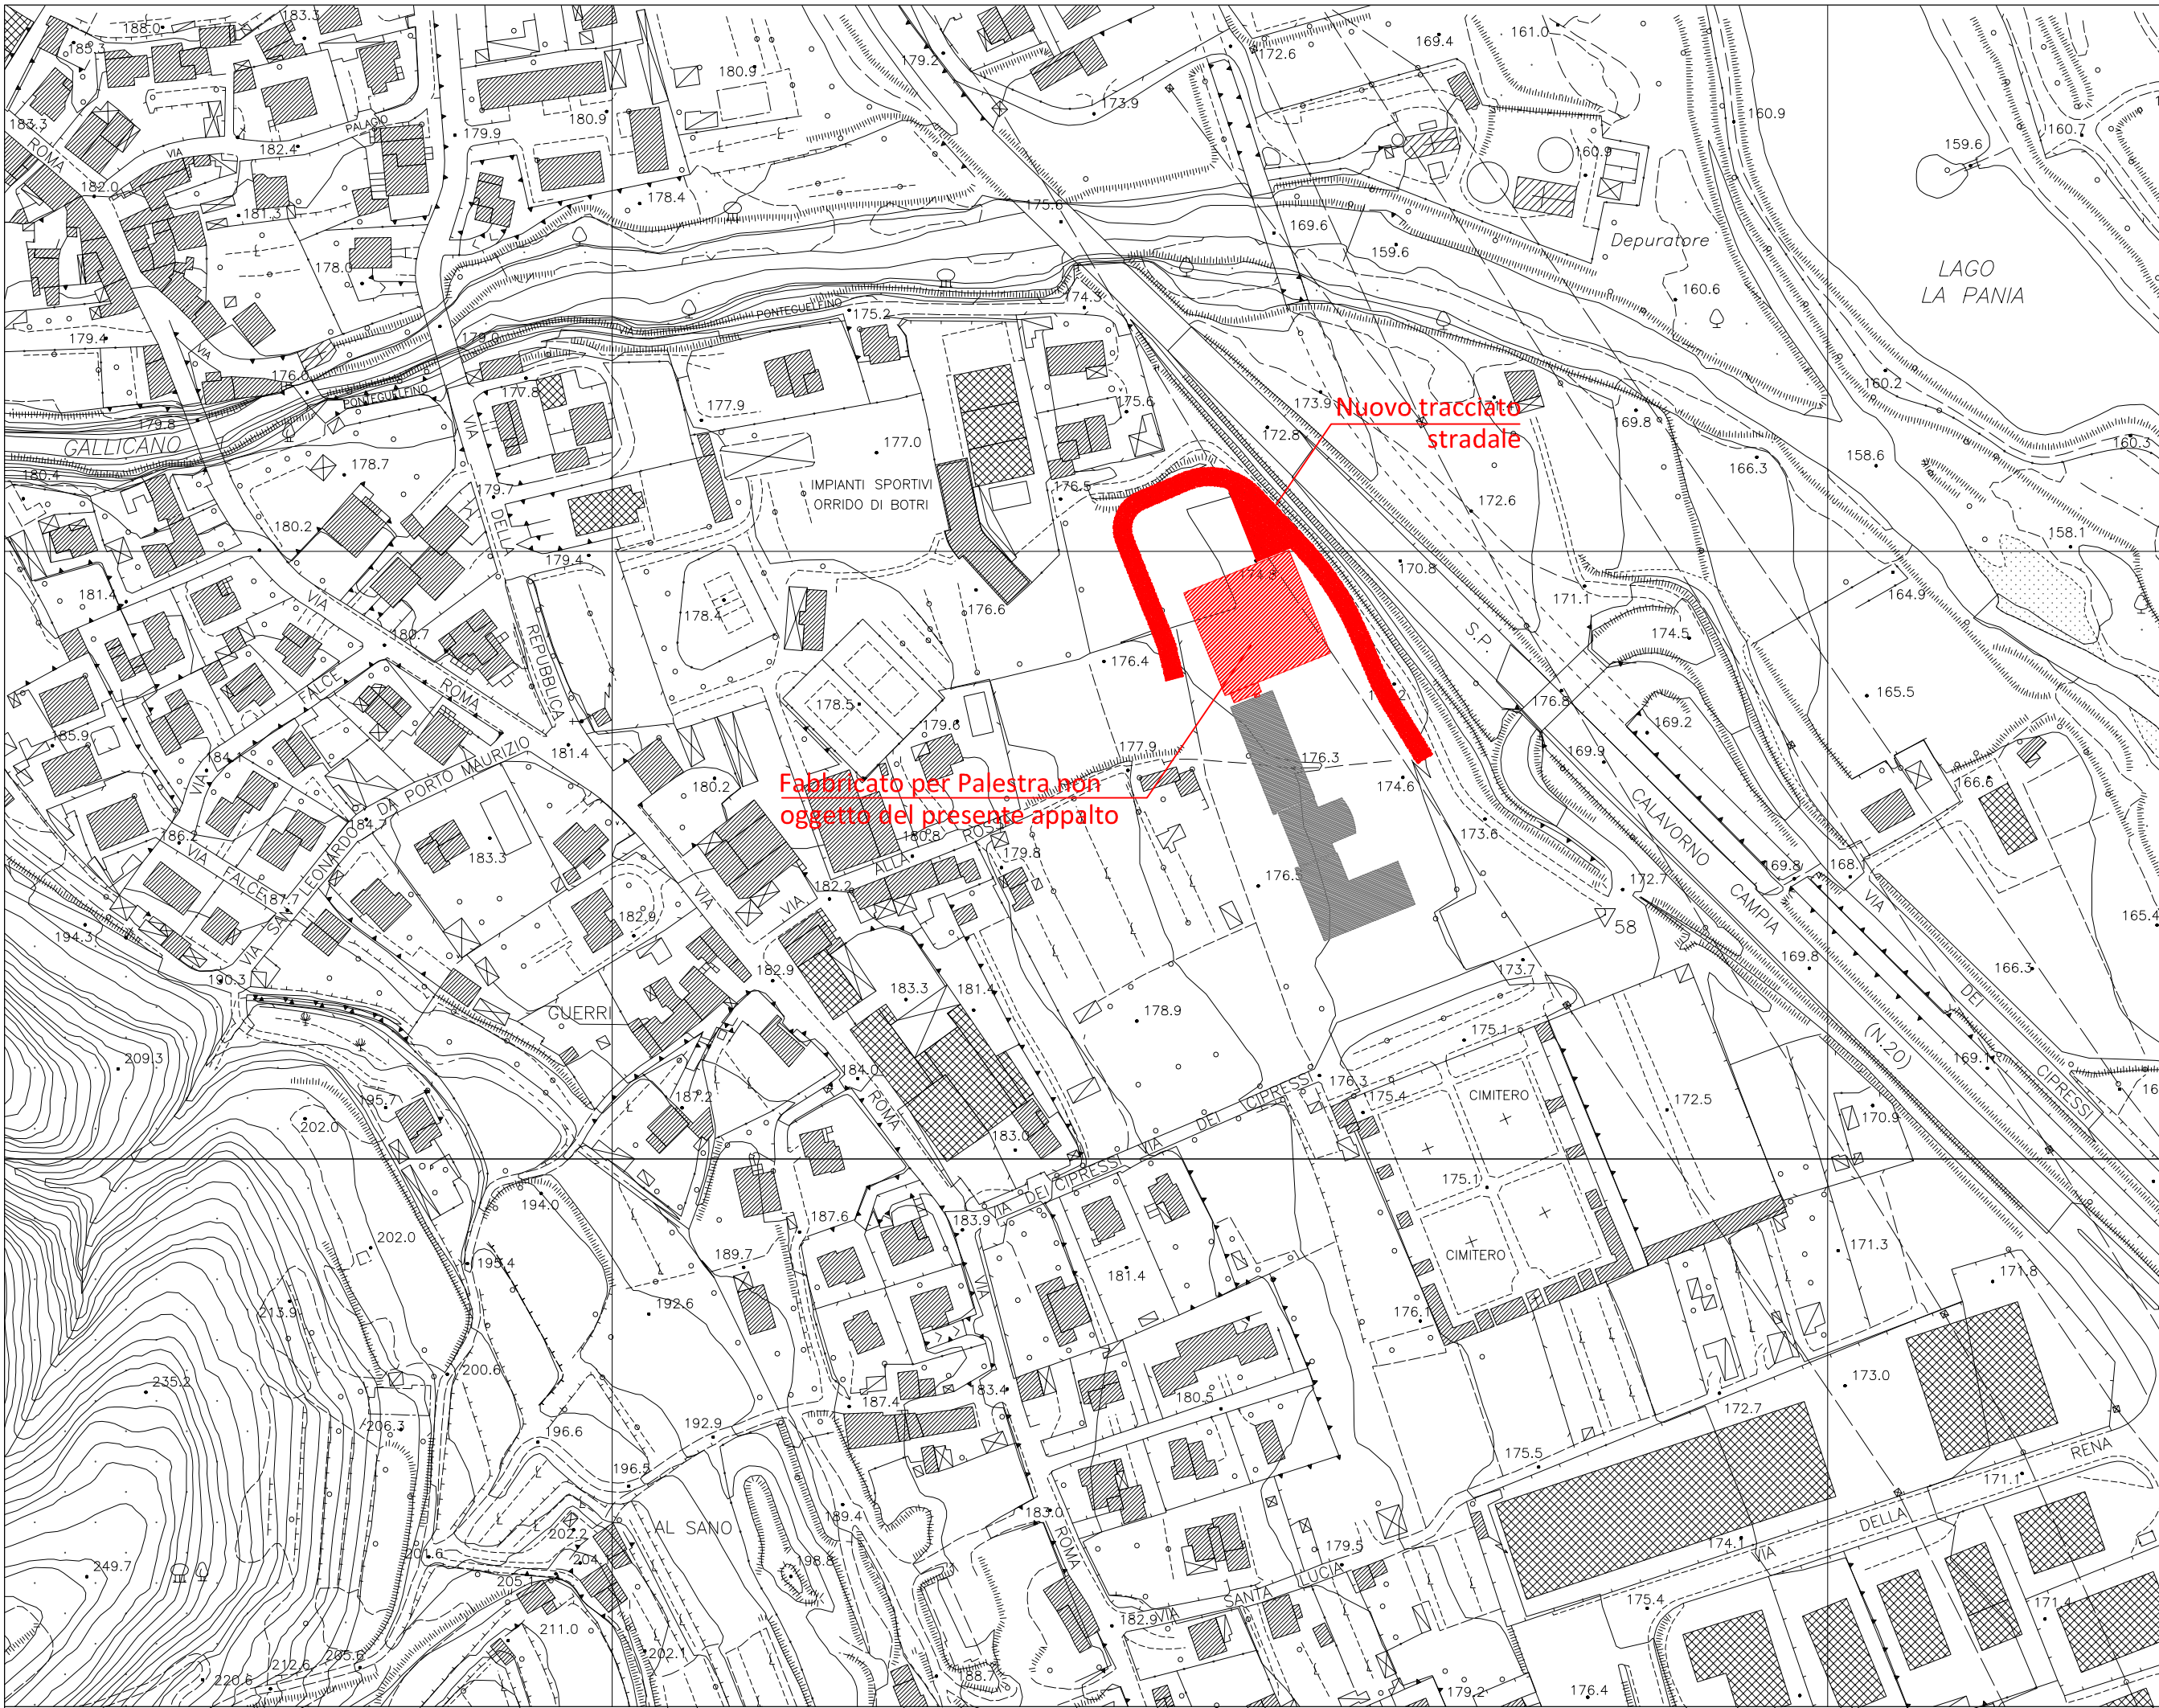

CTR - scala 1.2000



Foto aerea



COMUNE DI GALLIGNANO
PROVINCIA DI LUCCA

NUOVA VIABILITA' PRESSO IL
PLESSO SCOLASTICO DI GALLIGNANO

Proprietà: Comune di Gallignano
Responsabile Unico del Procedimento: ing. Francesca Biagioni

LOCALIZZAZIONE INTERVENTO

PROGETTO DEFINITIVO ESECUTIVO



Via S. Chiara 9 - 55100 Lucca
0583 490920
post@citatafutura.com | citatafutura.com

Responsabile integrazione prestazioni specialistiche:
Progetto architettonico:

Strutture:

Prevenzione incendi - Impianti meccanici:
Prevenzione Incendi - Energetica:
Impianti elettrici - Energetica - Acustica:
Coordinamento Sicurezza:
Rilievi:
Geologia:

ing. Alfredo Alunni Macerini
arch. Giuseppe Lazzari
arch. Cristiana Brindisi
ing. Nubia Salani
ing. Angela Piano
geom. Marco Marchi
ing. Giuliano Dalle Mura
ing. David Lenzi
ing. Andrea Alunni Macerini
ing. Gian Piero Calissi
ing. Chiara Calissi
dott. per. ind. Davide Possamai
ing. Paolo Amadio
geom. Alfredo Antonelli
dott. Marco Toschi

EMISSIONE 02/10/2023
REVISIONE
scala varie
TAVOLA:

U01

Produzione:
geom. Alfredo Antonelli

Verifica:
arch. Giuseppe Lazzari

Approvazione:
ing. Alfredo Alunni Macerini

Contratti Autocad: n° S - 11000/149501-262693-4170869-4252169-1459501

B06C01 TAV U01_LOCALIZZAZIONE