
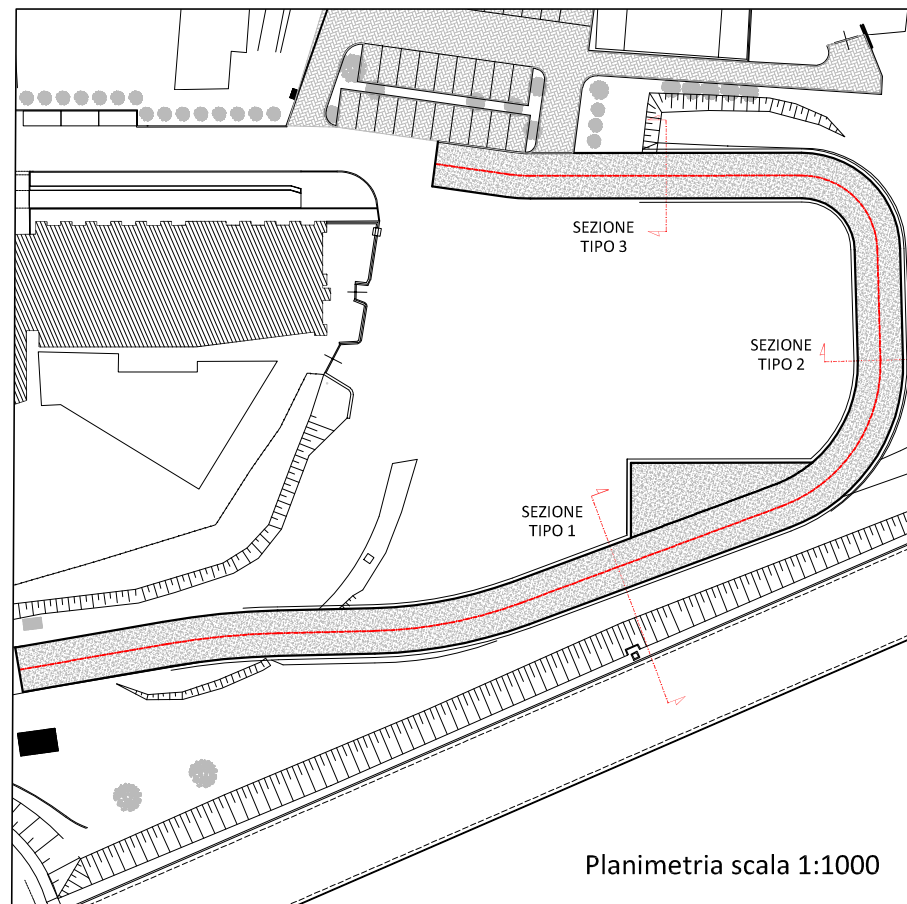
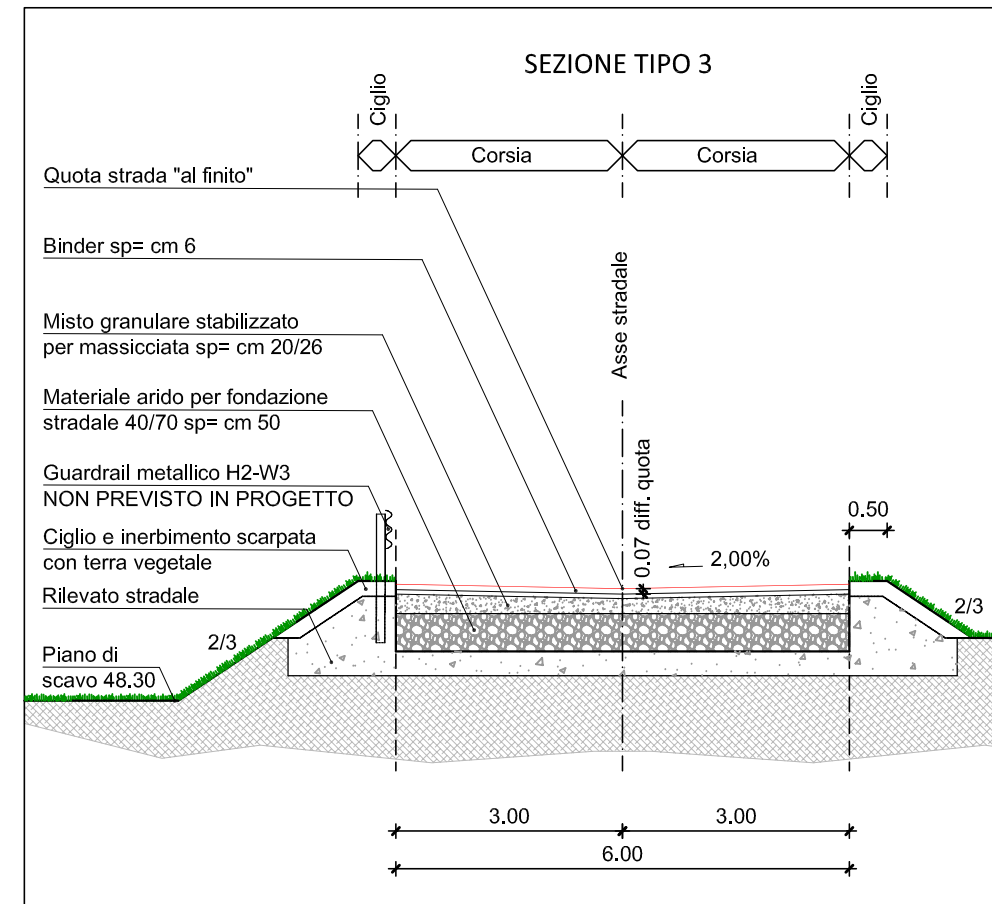
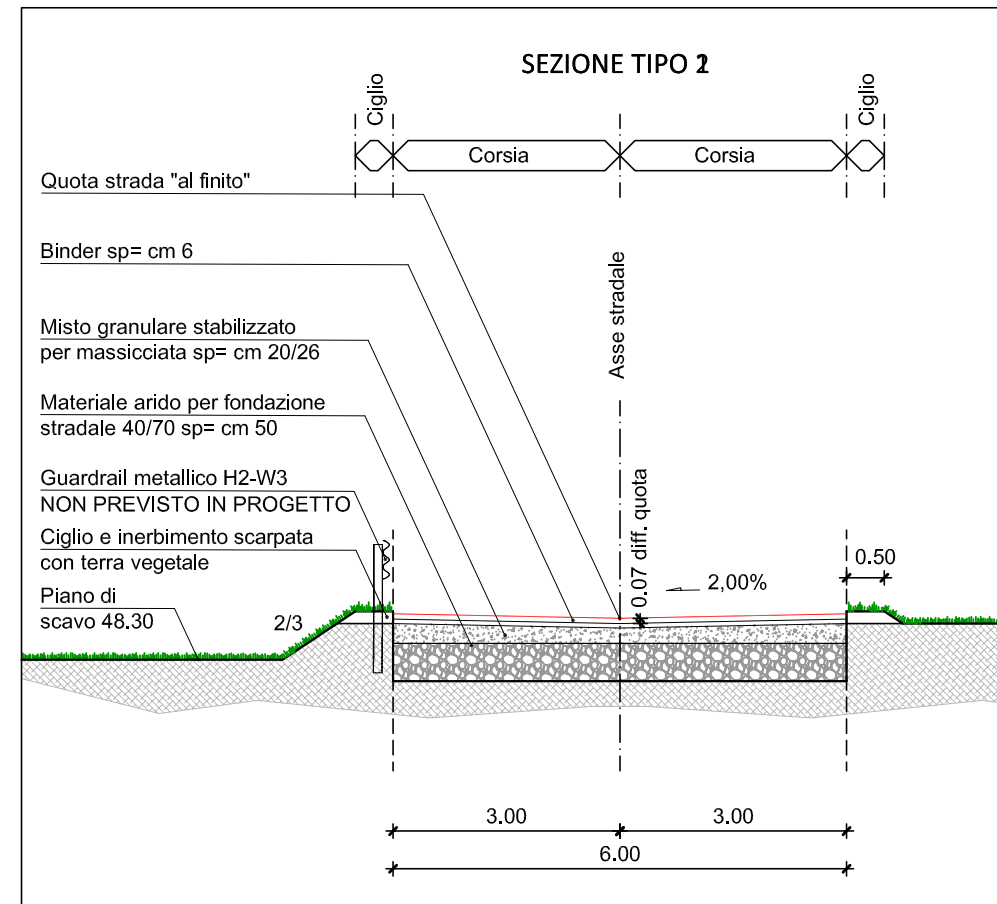


LE QUOTE DI PROGETTO INDICATE SULL'ASSE STRADALE DELLE TAVV. U03-U04-U05, NEL PROFILO STRADALE TAV.U07 E NELLE SEZIONI STRADALI TAVV. 08-09-10, SONO RIFERITE ALLA QUOTA "FINITA" CON:

- FONDAZIONE STRADALE sp= cm 50,
- MASSICCIAIA sp= cm 20/26,
- BINDER sp= cm 10,
- TAPPETO USURA sp=cm 3. IL TAPPETO DI USURA NON E' PREVISTO IN APPALTO NE' NELL'ART. 120 D.lgs 36/2023.

IL BINDER IN PROGETTO HA UNO SPESSORE DI CM 6; L'ESTRADOSSO E' A QUOTA INFERIORE DI CM 7 RISPETTO ALLA QUOTA INDICATA.

NELL'ART. 120 D.Lgs 36/2023 LO SPESSORE COMPLESSIVO DEL BINDER E' DI CM 10

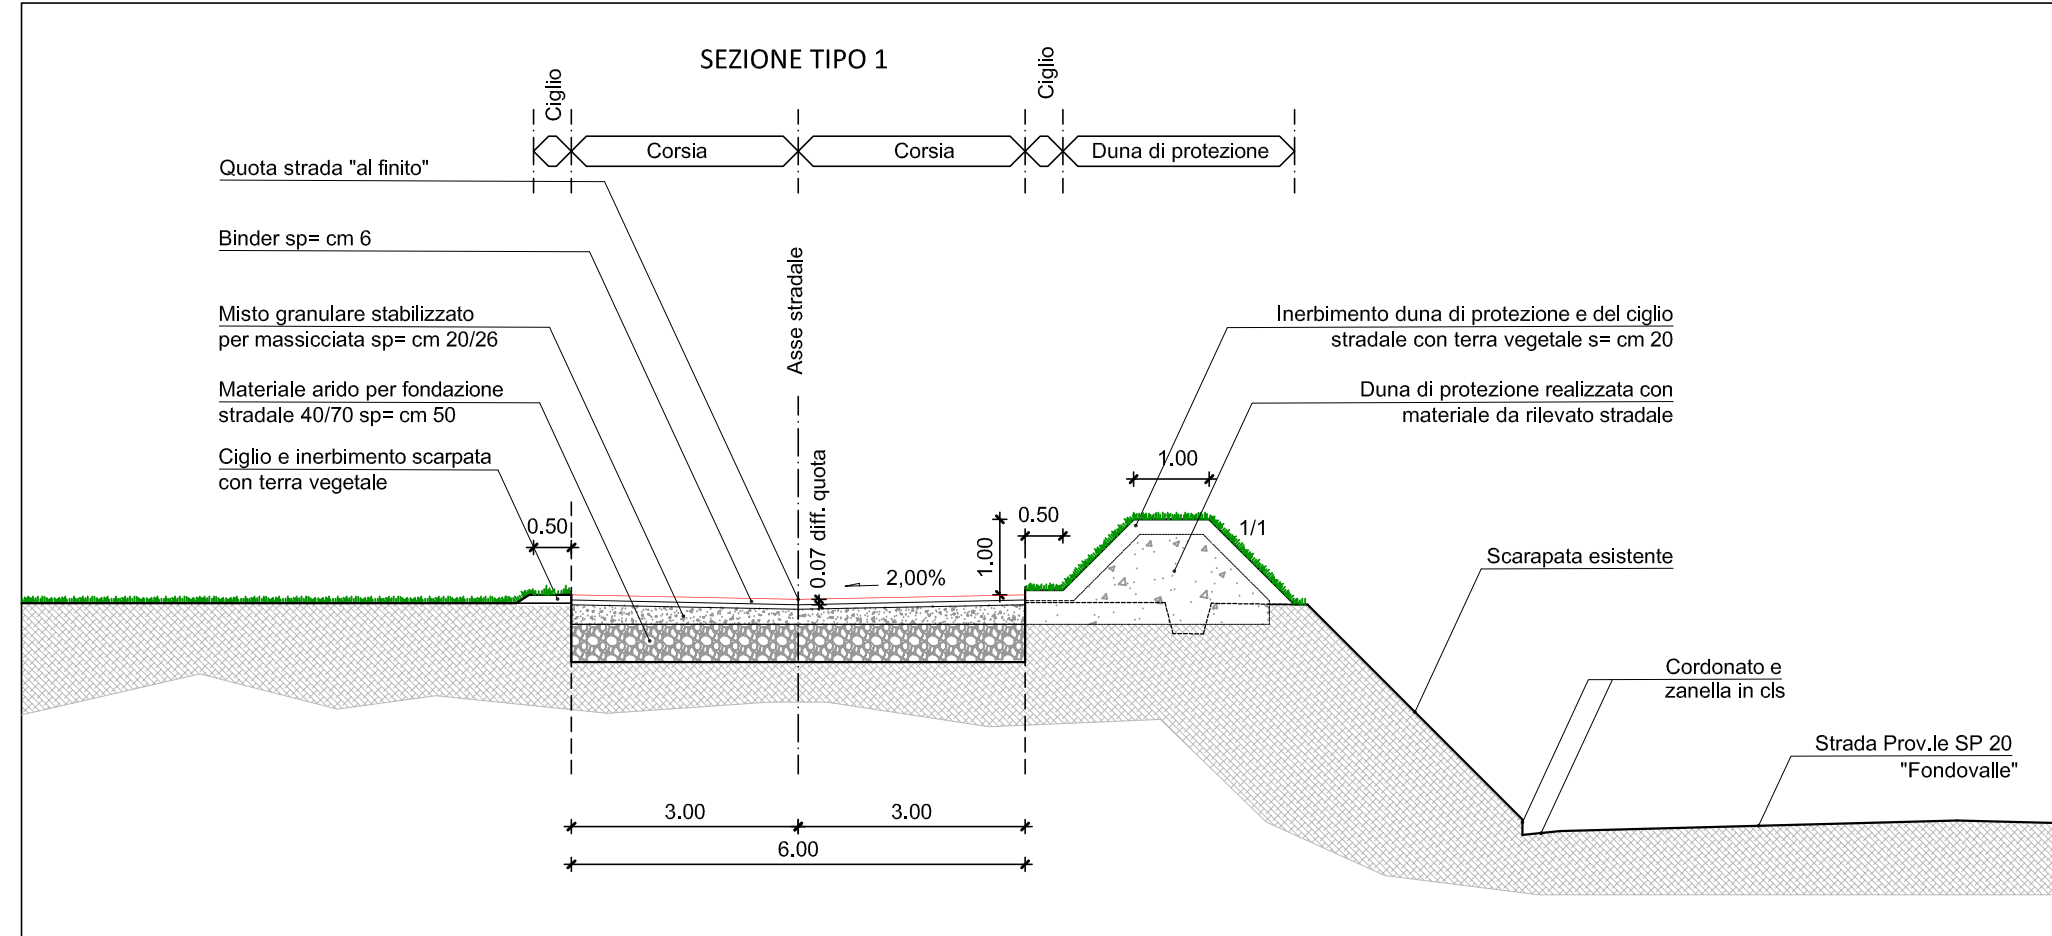

NUOVA VIABILITA' PRESSO IL PLESSO SCOLASTICO DI GALLICANO

Proprietà: Comune di Gallicano
Responsabile Unico del Procedimento: ing. Francesca Biagioni

SEZIONI TIPO

PROGETTO DEFINITIVO ESECUTIVO



Responsabile integrazione prestazioni specialistiche:
Progetto architettonico:

Strutture:

Prevenzione incendi - Impianti meccanici:
Prevenzione Incendi - Energetica:
Impianti elettrici - Energetica - Acustica:
Coordinamento Sicurezza:
Rilievi:
Geologia:

ing. Alfredo Alunni Macerini
arch. Giuseppe Lazzari
arch. Cristiana Brindisi
ing. Nubia Salani
ing. Angela Piano
geom. Marco Marchi
ing. Giuliano Dalle Mura
ing. David Lenzi
ing. Andrea Alunni Macerini
ing. Gian Piero Calissi
ing. Chiara Calissi
dott. per. ind. Davide Possamai
ing. Paolo Amadio
geom. Alfredo Antonelli
dott. Marco Toschi

EMISIONE	02/10/2023
REVISIONE	
scala	1:1000/100

TAVOLA:
U06

Produzione:
geom. Marco Marchi

Verifica:
arch. Giuseppe Lazzari

Approvazione:
ing. Alfredo Alunni Macerini