



DA SEZIONE 1 A SEZIONE 8

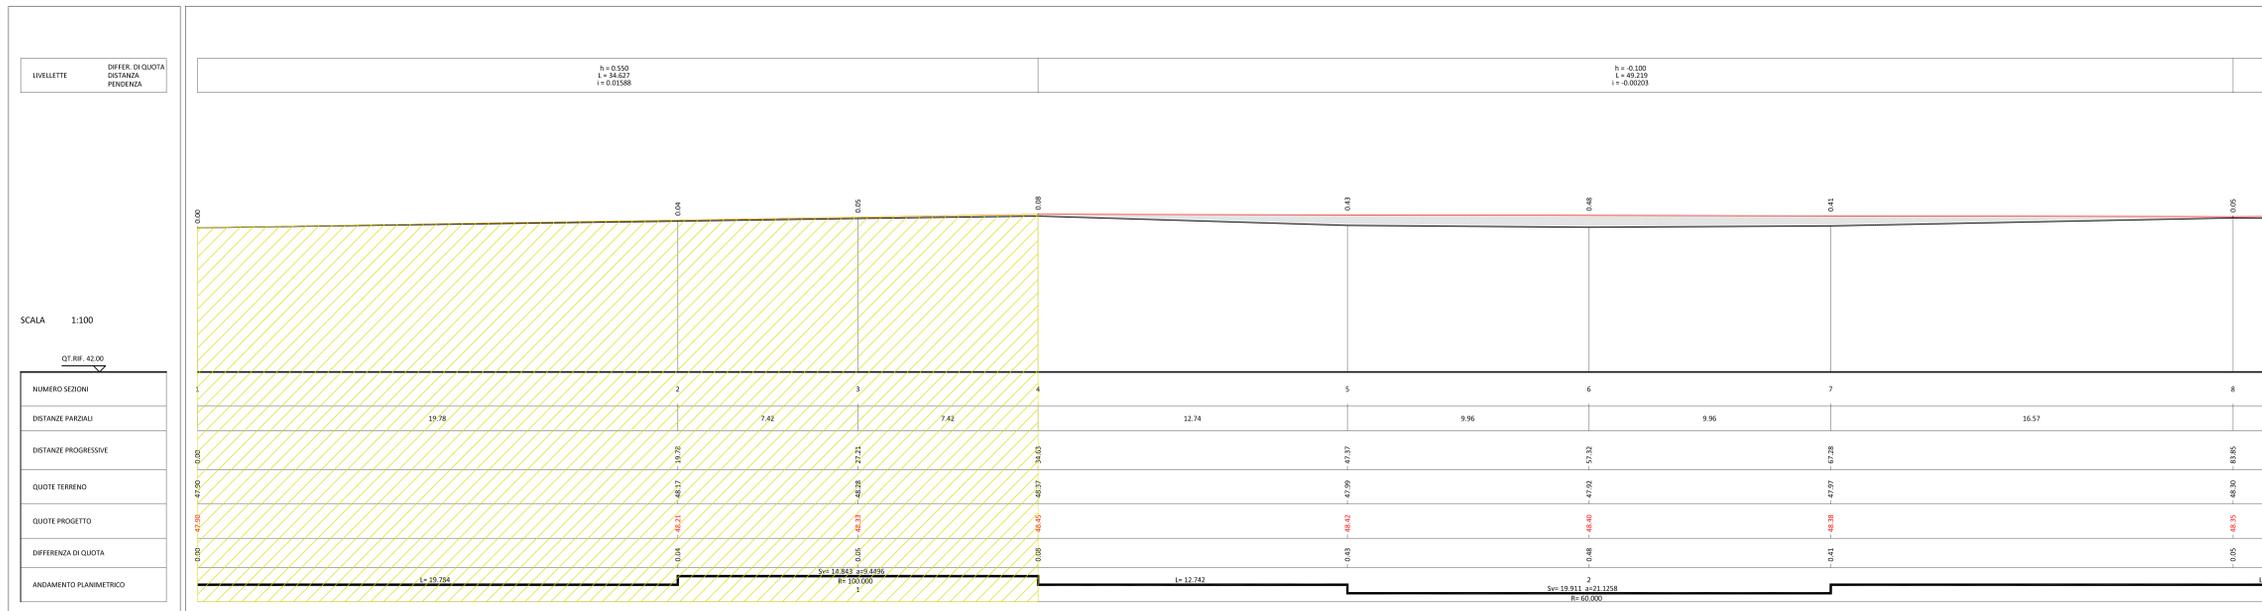


DA SEZIONE 8 A SEZIONE 16

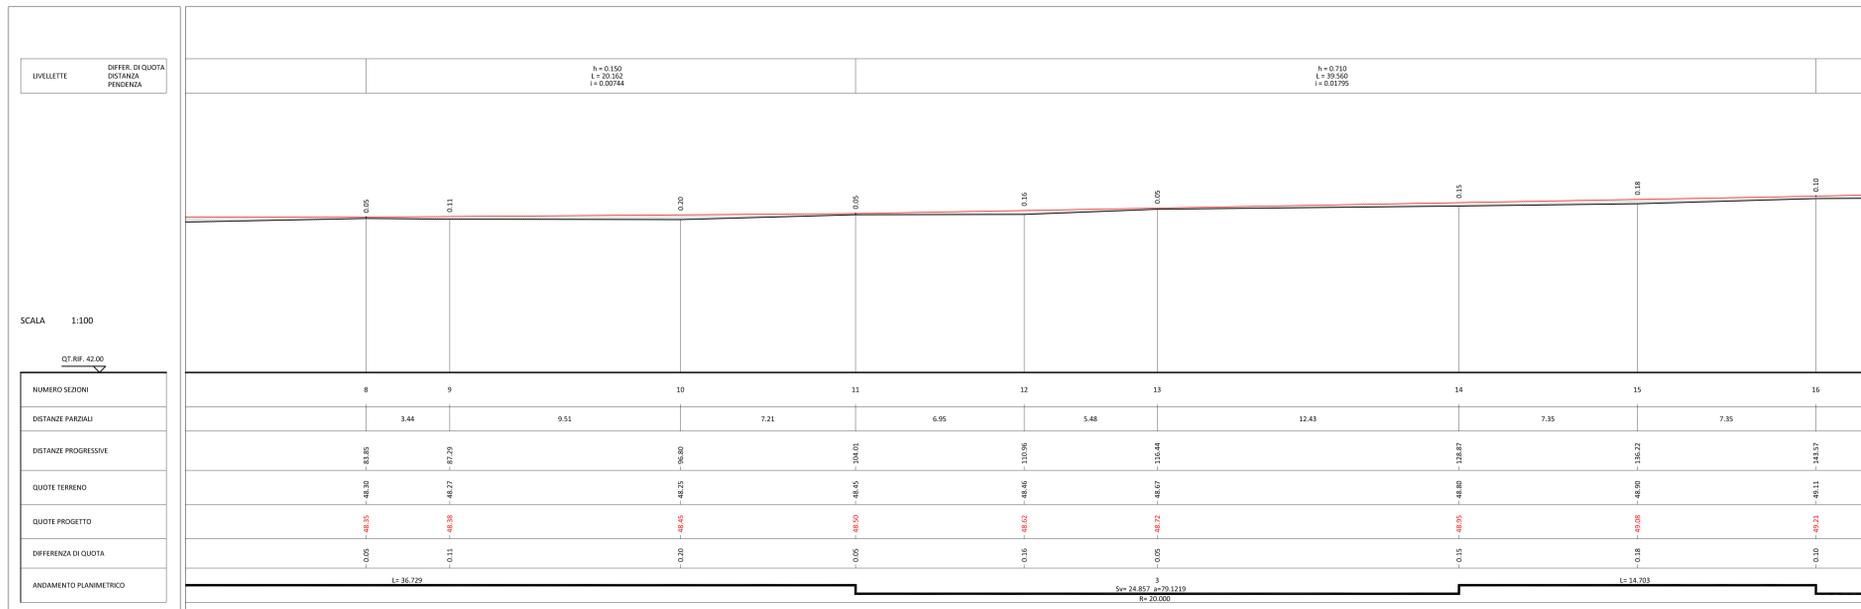

 TRATTO DI STRADA NON PREVISTO IN APPALTO NE' NELL'ART. 120 D.lgs 36/2023

LE QUOTE DI PROGETTO INDICATE SULL'ASSE STRADALE DELLE TAVV. U03-U04-U05, NEL PROFILO STRADALE TAV.U07 E NELLE SEZIONI STRADALI TAVV. 08-09-10, SONO RIFERITE ALLA QUOTA "FINITA" CON:
 - FONDAZIONE STRADALE sp= cm 50,
 - MASSICCIAIA sp= cm 20/26,
 - BINDER sp= cm 10,
 - TAPPETO USURA sp=cm 3. IL TAPPETO DI USURA NON E' PREVISTO IN APPALTO NE' NELL'ART. 120 D.lgs 36/2023.
 IL BINDER IN PROGETTO HA UNO SPESSORE DI CM 6; L'ESTRADOSSO E' A QUOTA INFERIORE DI CM 7 RISPETTO ALLA QUOTA INDICATA. NELL'ART. 120 D.lgs 36/2023 LO SPESSORE COMPLESSIVO DEL BINDER E' DI CM 10

DA SEZIONE 16 A SEZIONE 26

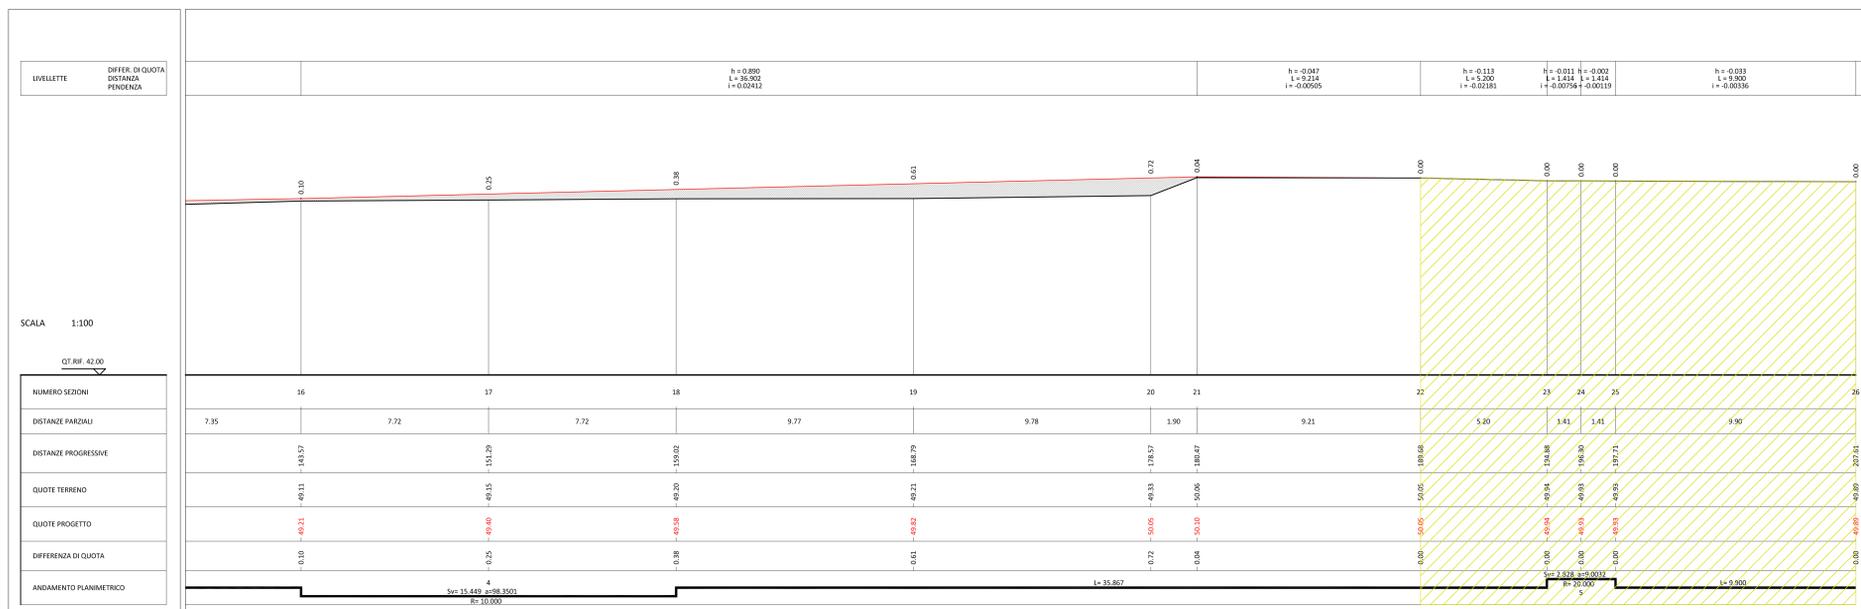

COMUNE DI GALLICANO
 PROVINCIA DI LUCCA

NUOVA VIABILITA' PRESSO IL PLESSO SCOLASTICO DI GALLICANO

Proprietà: Comune di Galliano
 Responsabile Unico del Procedimento: Ing. Francesca Biagini

PROFILO STRADALE

PROGETTO DEFINITIVO ESECUTIVO

	EMISSIONE	02/10/2023
	REVISIONE	
	Scala	1:100
	TAVOLA:	U07

Responsabile integrazione prestazioni specialistiche:
 arch. Alfredo Alunni Macerini
 arch. Cristiano Brindisi
 ing. Nubio Sotani
 ing. Angela Piana
 geom. Marco Marchi
 ing. Giuliano Gallo Mura
 ing. David Lenzi
 ing. Andrea Alunni Macerini
 ing. Gian Piero Calosci
 ing. Chiara Calosci
 dott. per. ind. Davide Possamai
 ing. Paolo Amadio
 geom. Alfredo Antonelli
 dott. Marco Toschi

Strutture:
 Prevenzione Incendi - Impianti meccanici:
 Prevenzione Incendi - Energetica:
 Impianti elettrici - Energetica - Acustica:
 Coordinamento Sicurezza:
 Rischi:
 Geologia:

Approvazione:
 ing. Alfredo Alunni Macerini

Comune di Galliano
 0503402023
 www.comune.galliano.lucca.it

89023 Tav. U07 - PROF. STRADALE

Comune di Galliano - P. 3 - 11000/147001-202175-417000-432100-147001