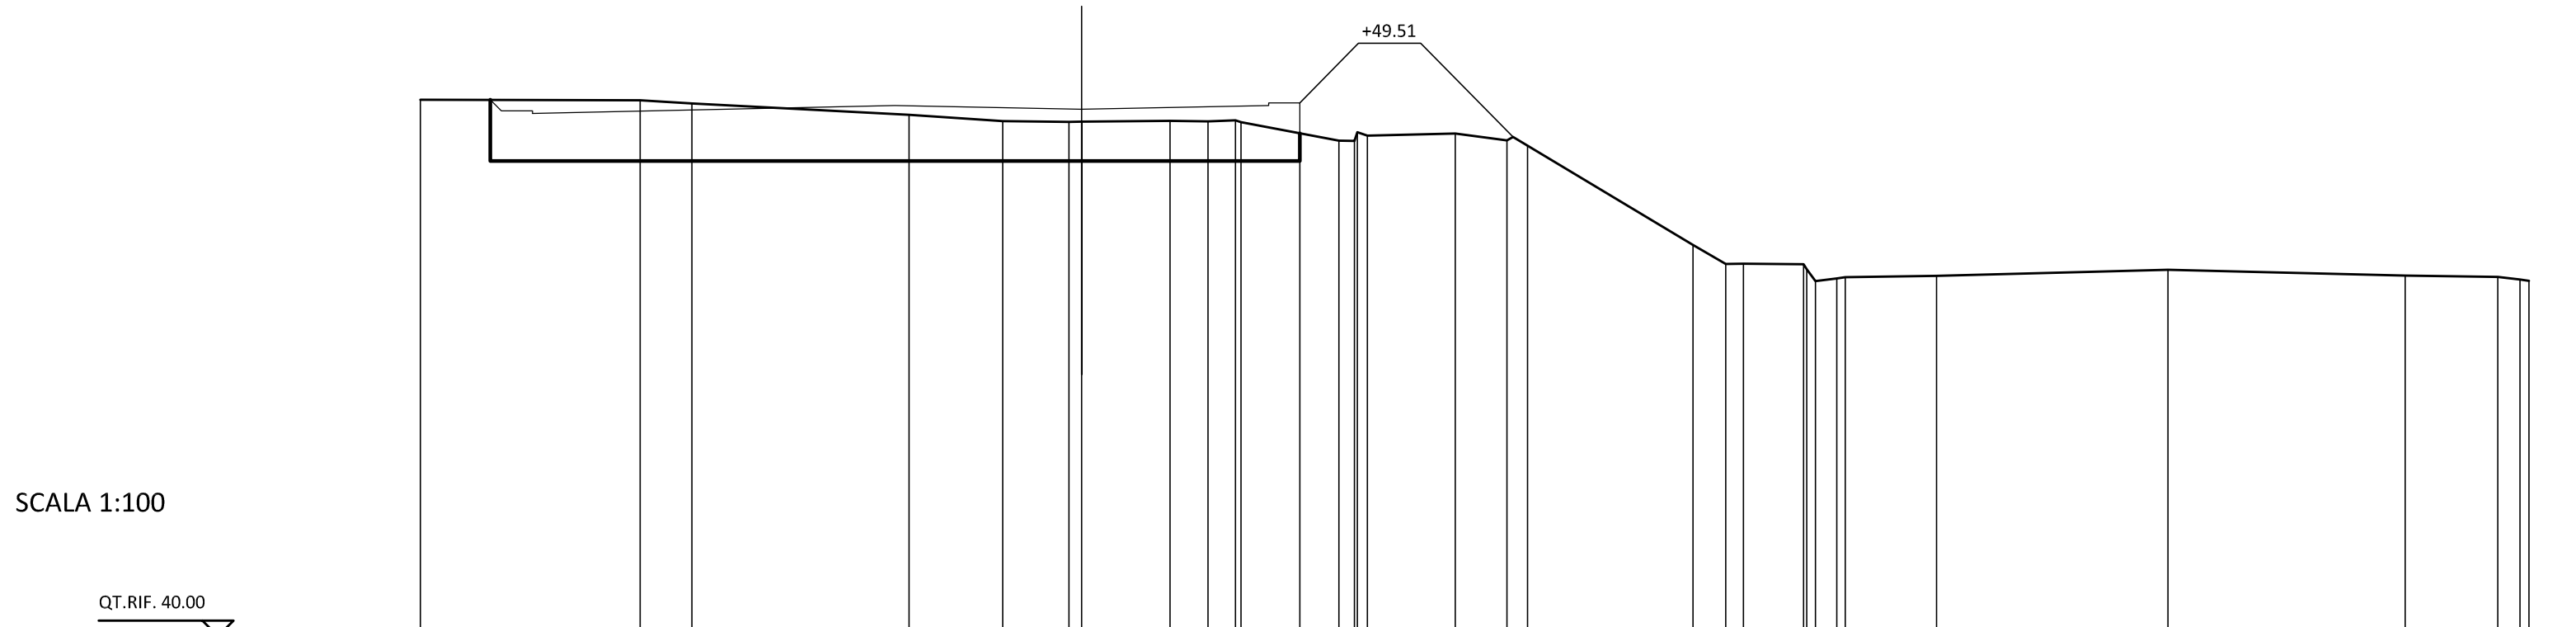


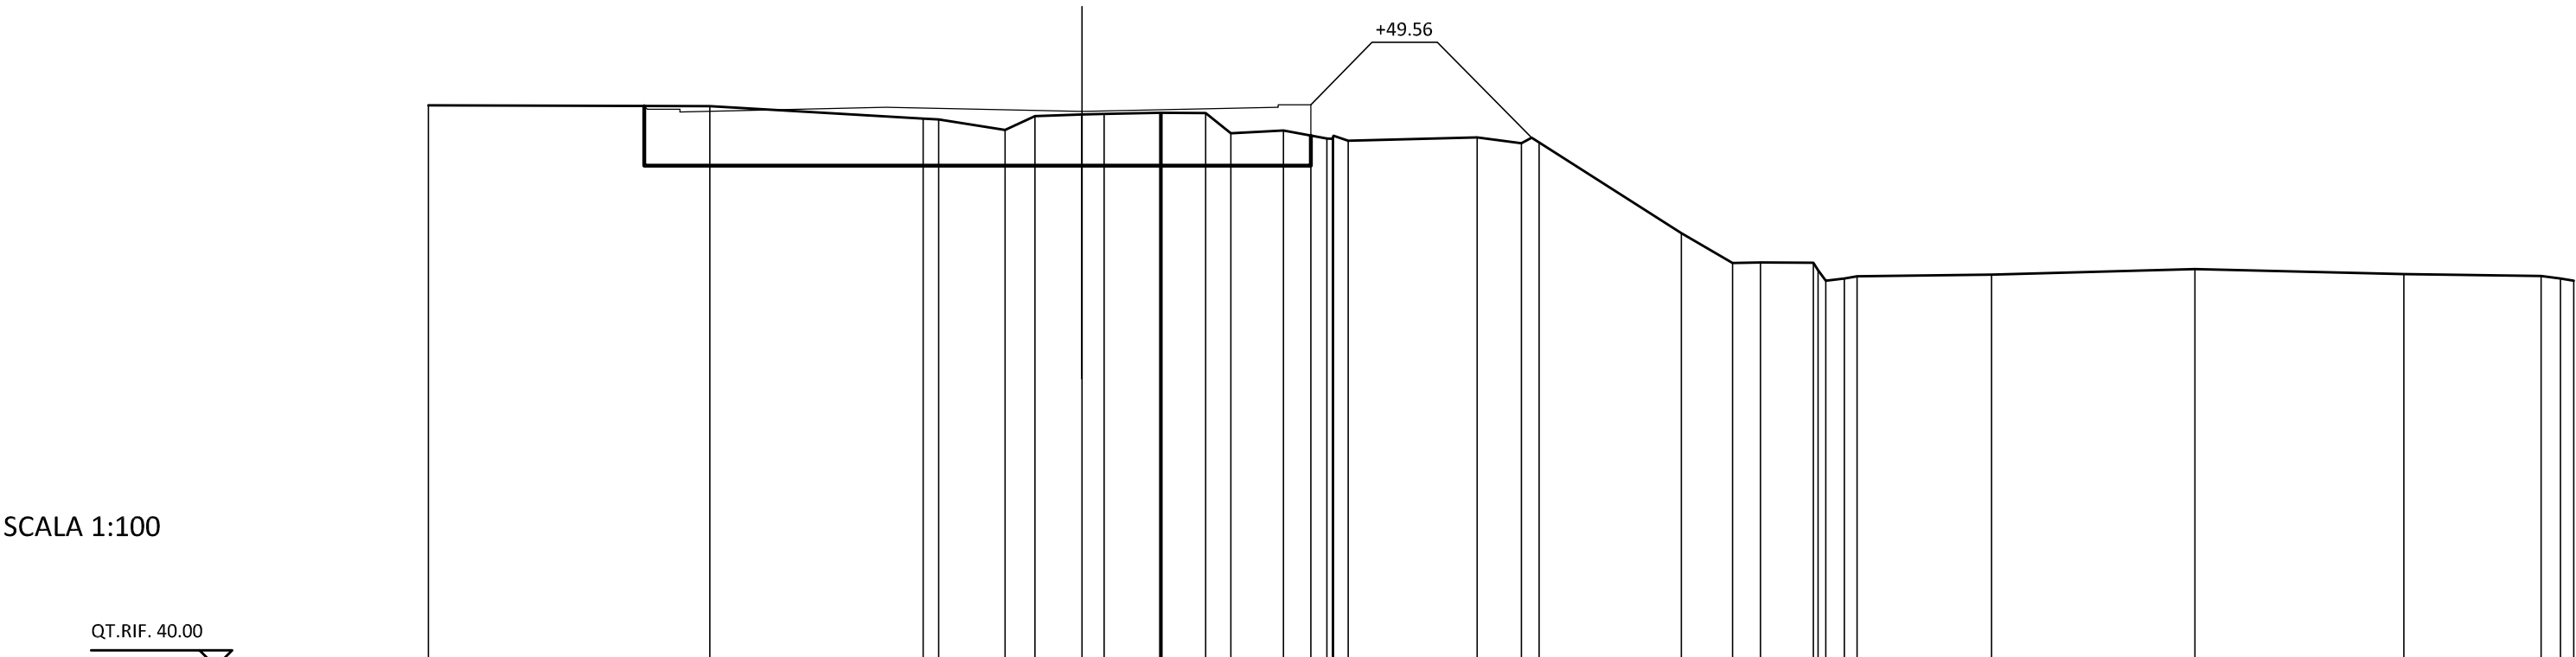
SCAVI E BONIFICHE	
BONIFICA	10.01 mq
RILEVATI	
RILEVATO	10.98 mq

SEZIONE N. : 10
QT. PROGETTO : 48.4
DIST.PROG. : 96.802
DIST.PREC. : 9.510
DIST.SUCC. : 7.207

[illegible]

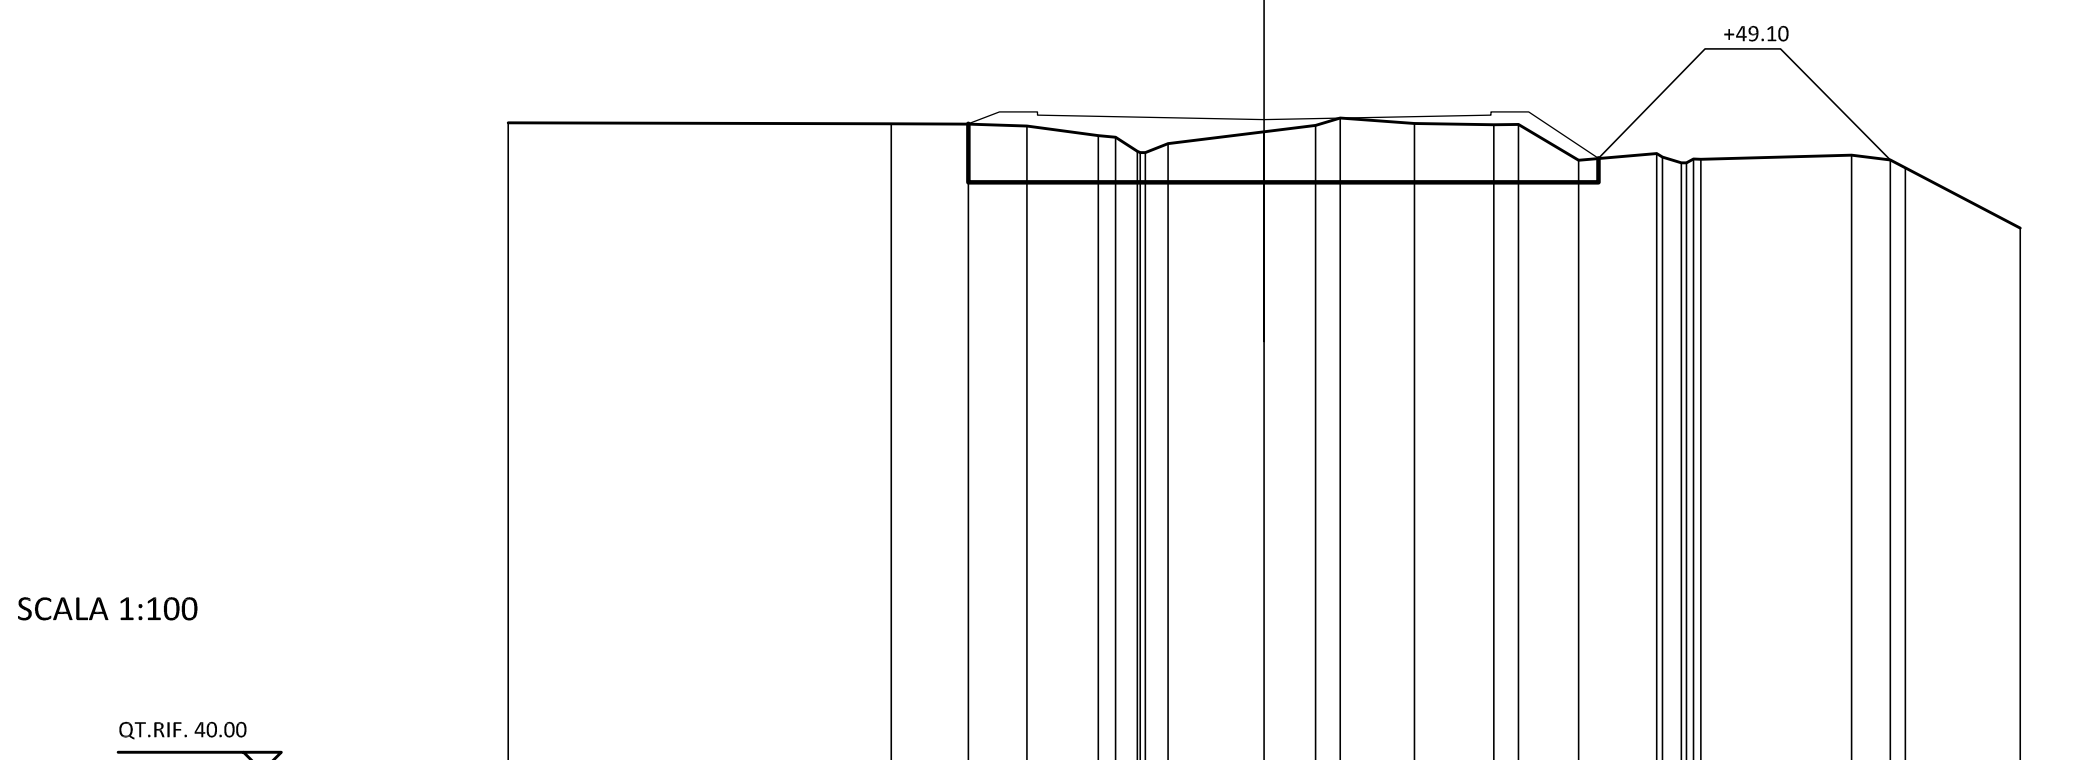
SCAVI E BONIFICHE	
BONIFICA	7,60 mq
RILEVATI	
RILEVATO	8,79 mq

SEZIONE N. : 11
QT. PROGETTO : 48.50
DIST.PROG. : 104.009
DIST.PREC. : 7.207
DIST.SUCC. : 6.947

[illegible]

SCAVI E BONIFICHE	
BONIFICA	5.55 mq
RILEVATI	
RILEVATO	7.02 mq

SEZIONE N. : 12
QT. PROGETTO : 48.62
DIST.PROG. : 110.956
DIST.PREC. : 6.947
DIST.SUCC. : 5.481

[illegible]

SCAVI E BONIFICHE	
BONIFICA	5,73 mq
RILEVATI	
RILEVATO	6,71 mq

SEZIONE N. : 13
QT. PROGETTO : 48.72
DIST.PROG. : 116.437
DIST.PREC. : 5.481
DIST.SUCC. : 12.428

SCAVIE BONIFICHE	
BONIFICA	5.11 mq
RILEVATI	
RILEVATO	9.91 mq

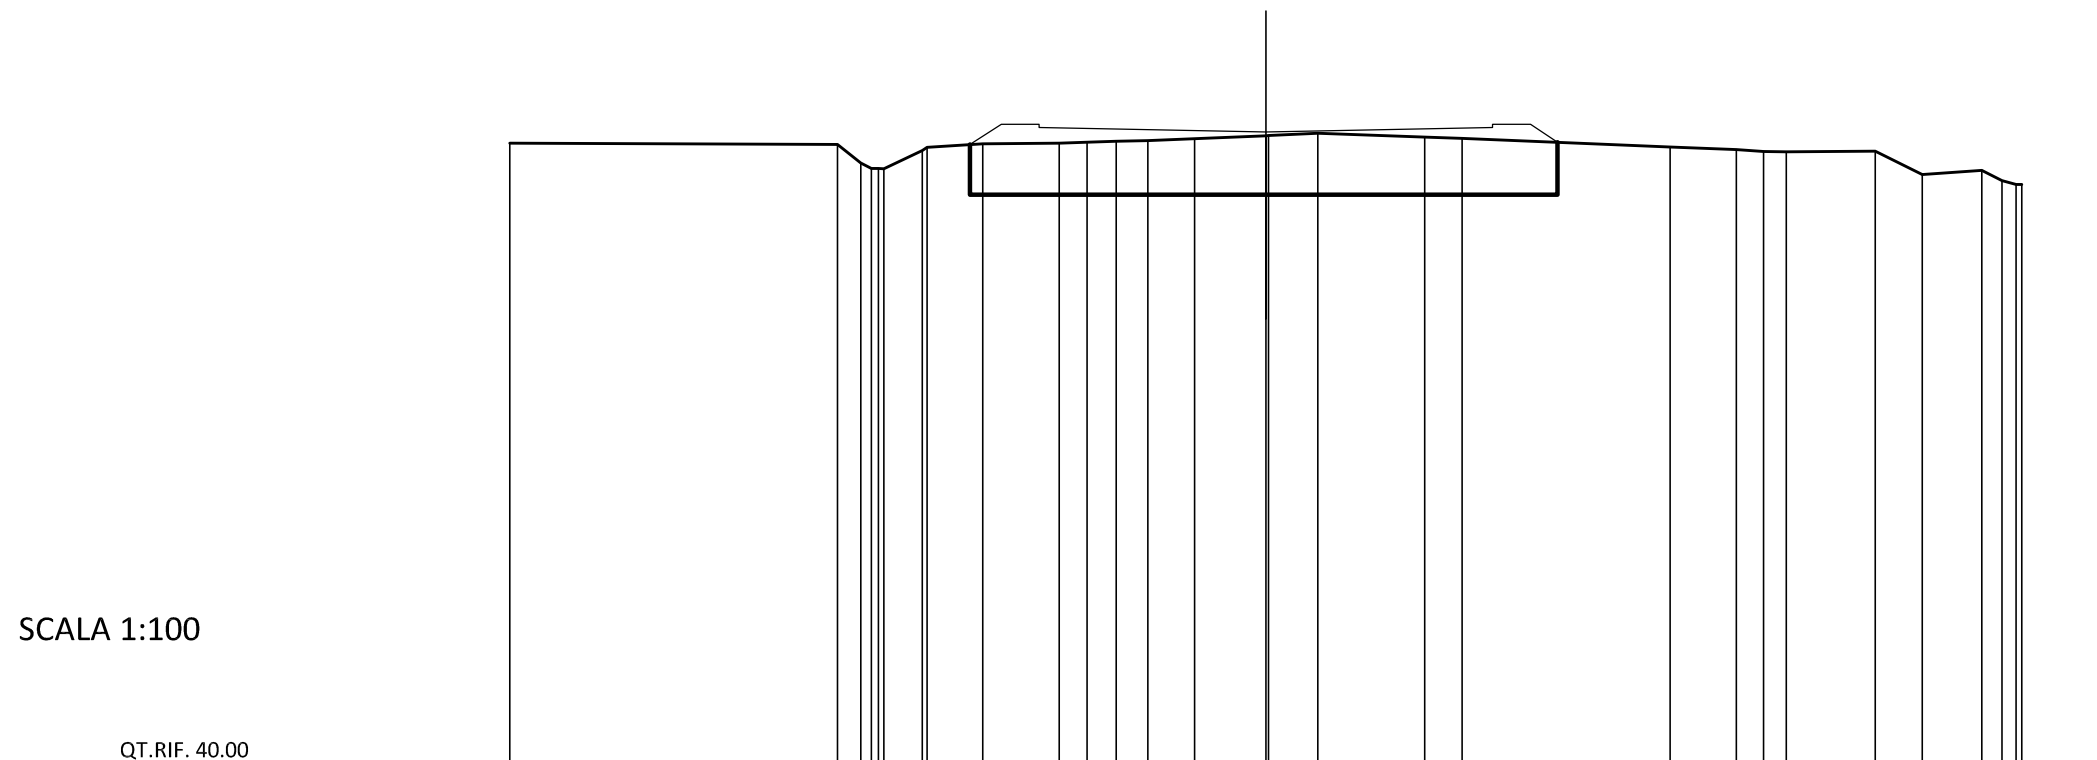
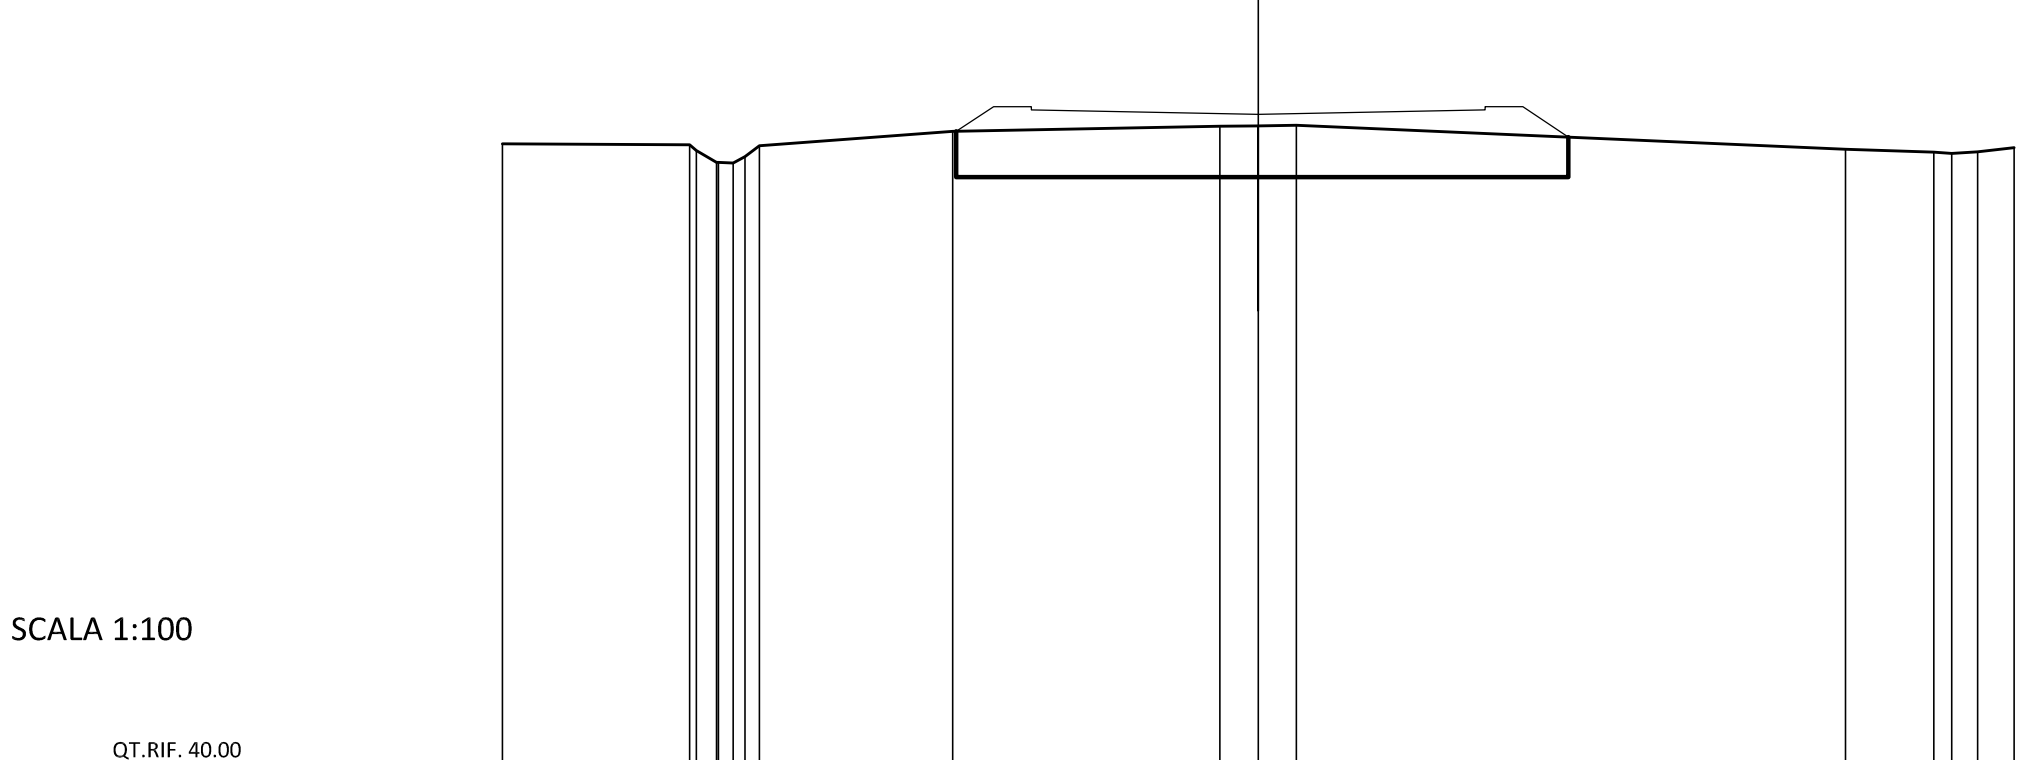
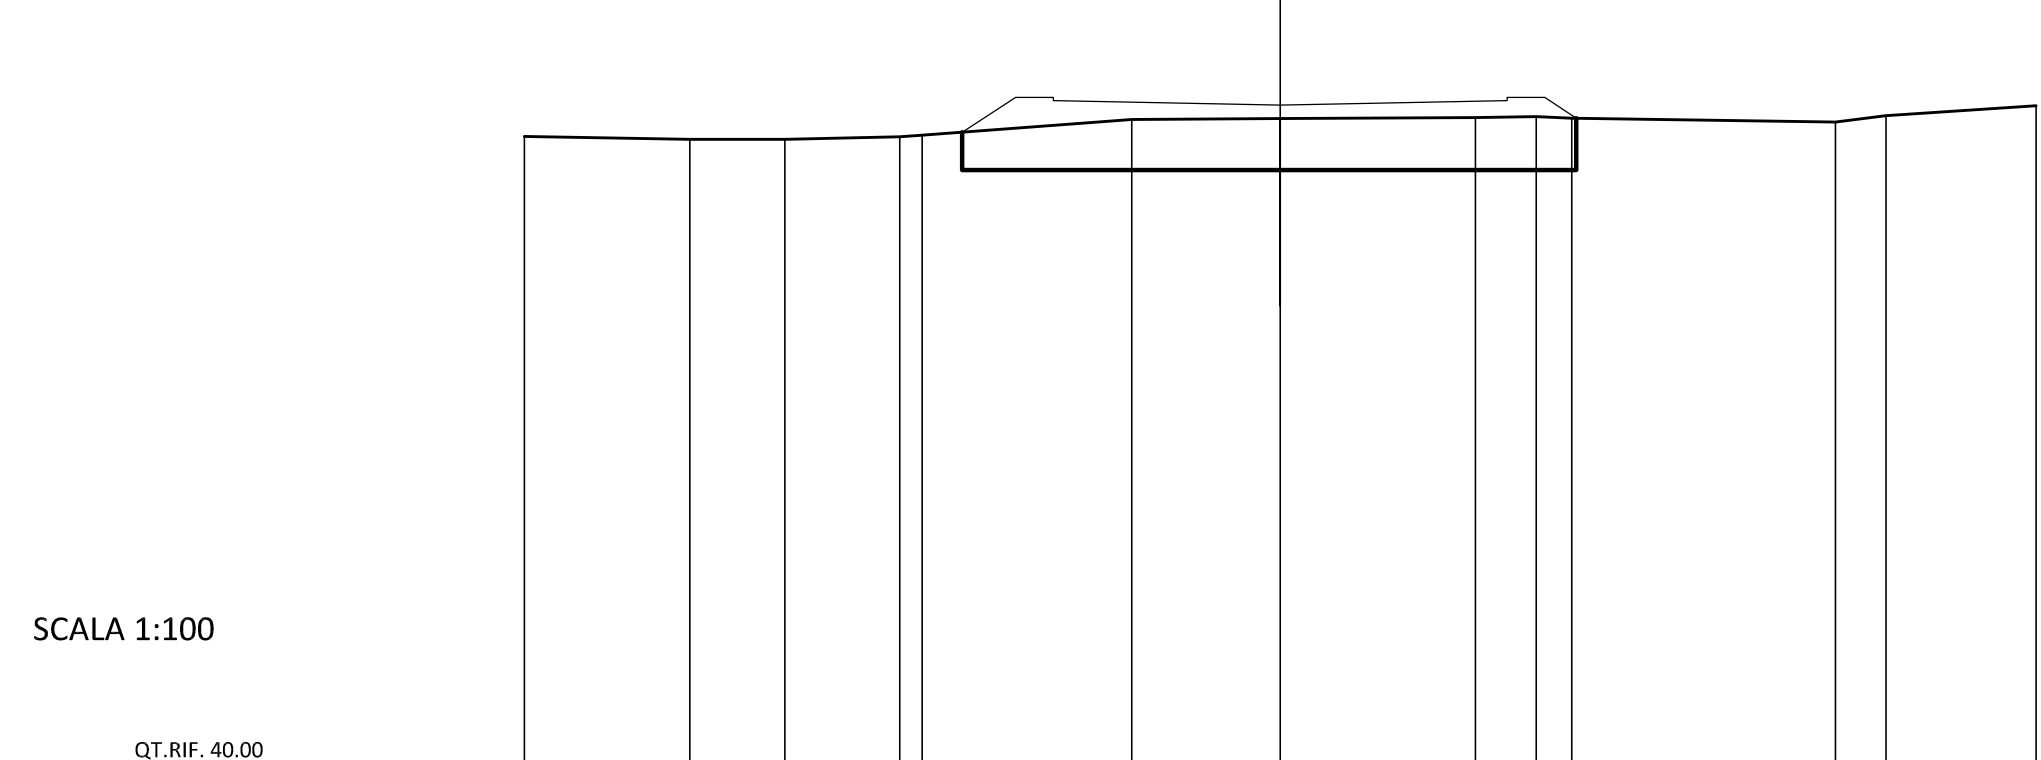
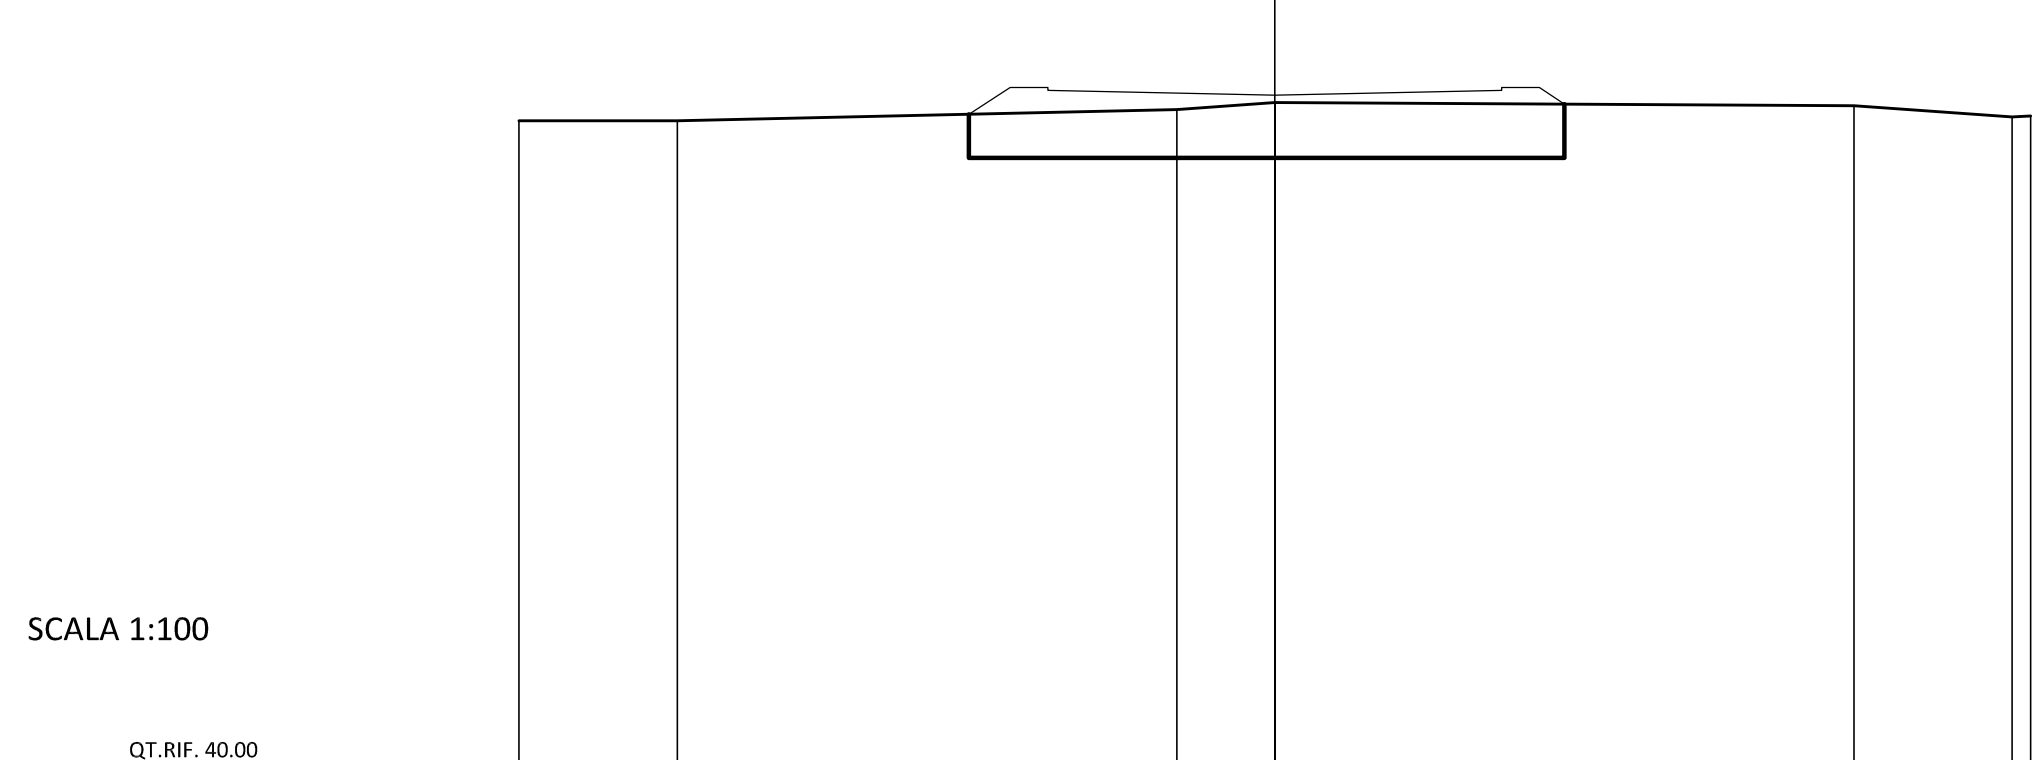
SEZIONE N. : 14
QT. PROGETTO : 48.95
DIST.PROG. : 128.865
DIST.PREC. : 12.428
DIST.SUCC. : 7.352

SCAVI E BONIFICHE	
BONIFICA	5,34 mq
RILEVATI	
RILEVATO	7,16 mq

SEZIONE N. : 15
QT. PROGETTO : 49.08
DIST.PROG. : 136.217
DIST.PREC. : 7.352
DIST.SUCC. : 7.352

SCAVI E BONIFICHE	
BONIFICA	5.32 mq
RILEVATI	
RILEVATO	6.78 mq

SEZIONE N. : 16
QT. PROGETTO : 49,21
DIST.PROG. : 143,568
DIST.PREC. : 7,352
DIST.SUCC. : 7,724

[illegible][illegible][illegible]

QUOTE TERRENO	-48.87	-48.87	-49.02	-49.11	-49.35	-49.67	-49.86
DIST. PARZIALI TERRENO	2.10	6.61	1.30	7.66	2.09	1.32	48.96
DIST. PROG. TERRENO	-10.00	-7.90	-1.30	10.00	10.00	7.66	10.00
QUOTE SCAVO							
QUOTE PROGETTO		48.96	49.21	49.35	49.67	49.86	
DIST. PARZIALI PROGETTO		1.55	3.00	3.00	3.00	3.00	
DIST. PROG. PROGETTO		-4.05	-3.50	-3.00	-3.00	-3.48	
QUOTE ROSSE PROGETTO	0.80	1.15	1.15	1.15	0.93	1.15	

SCAVI E BONIFICHE	
BONIFICA	4.75 mq
RILEVATI	
RILEVATO	6.91 mq

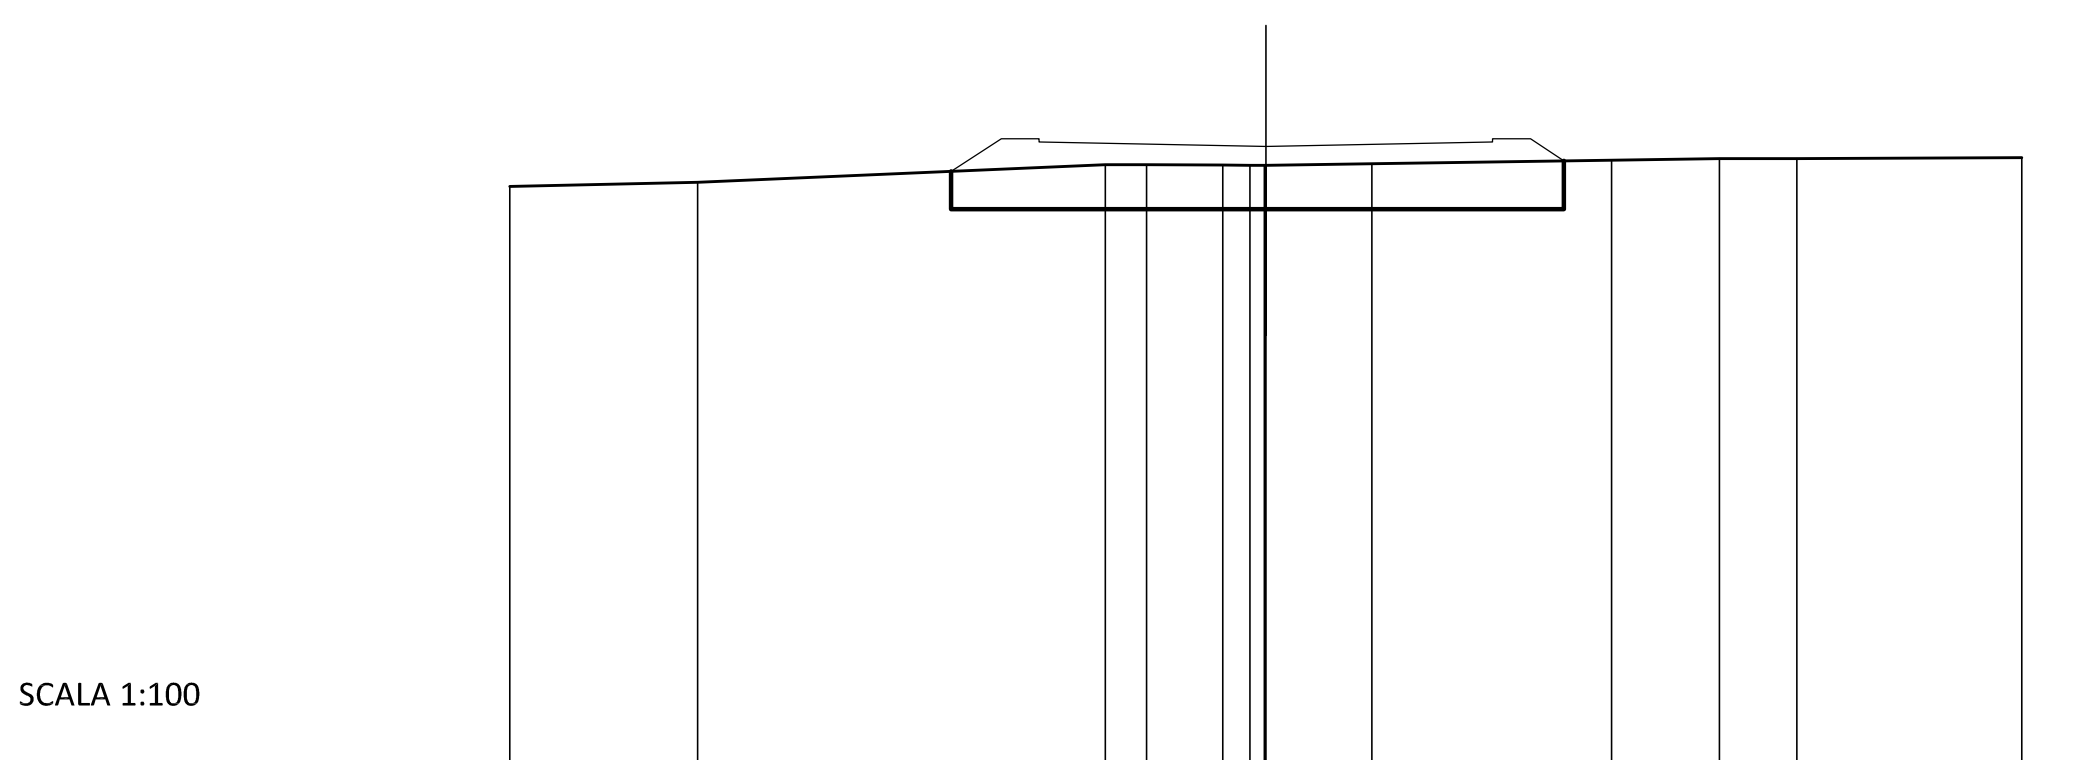
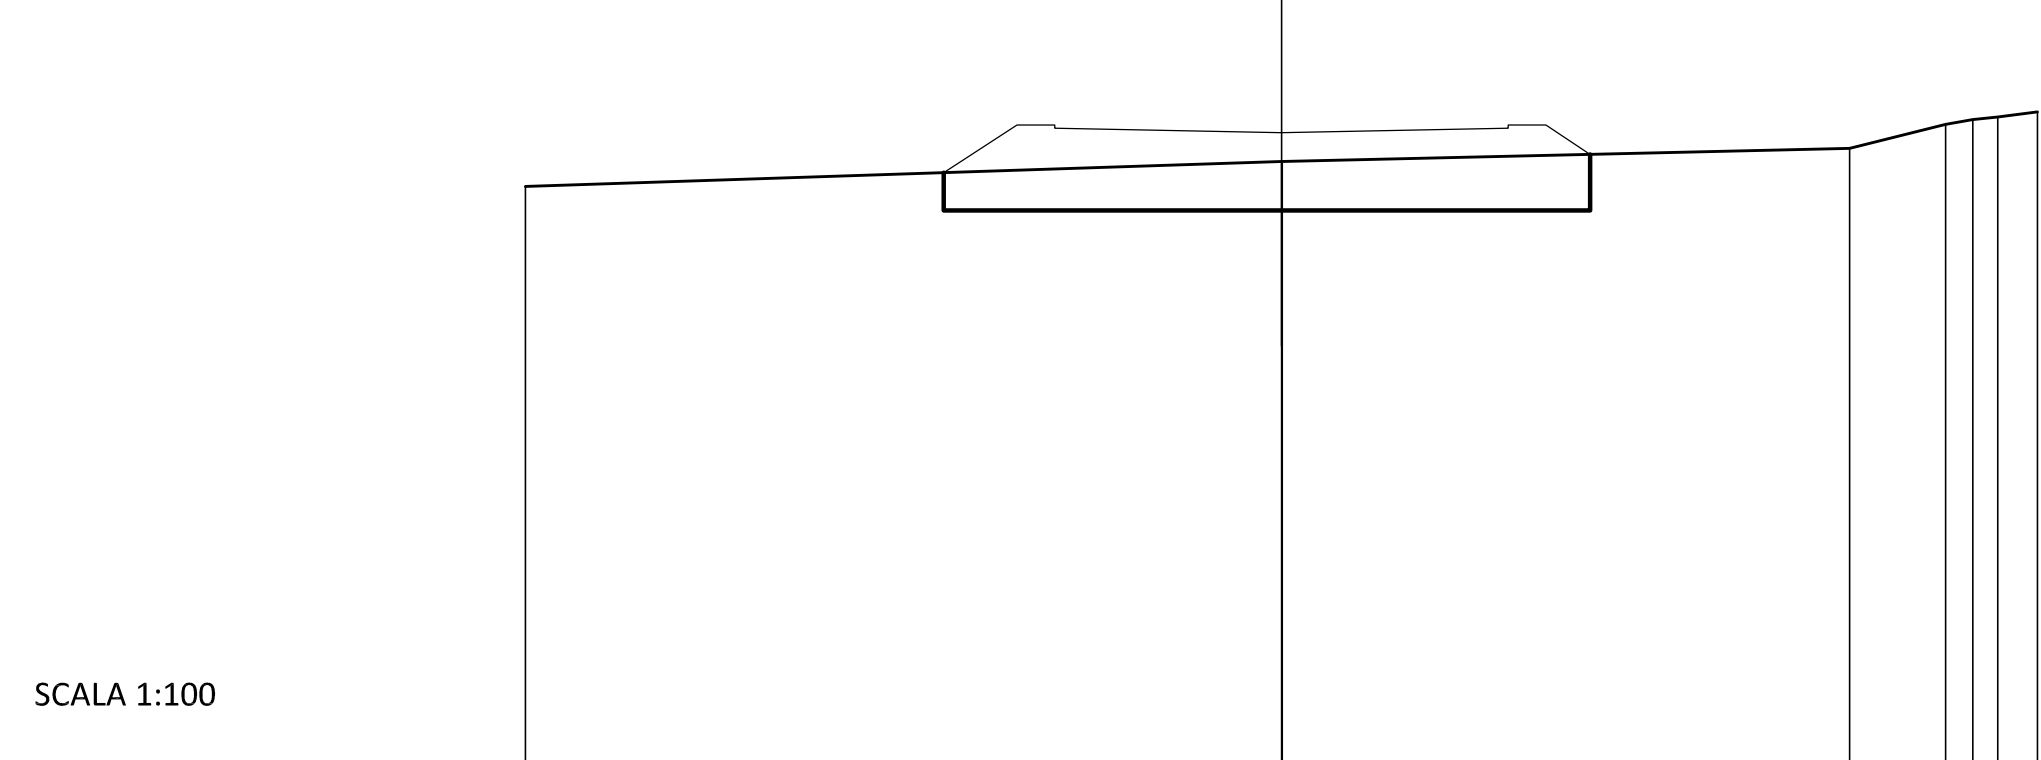
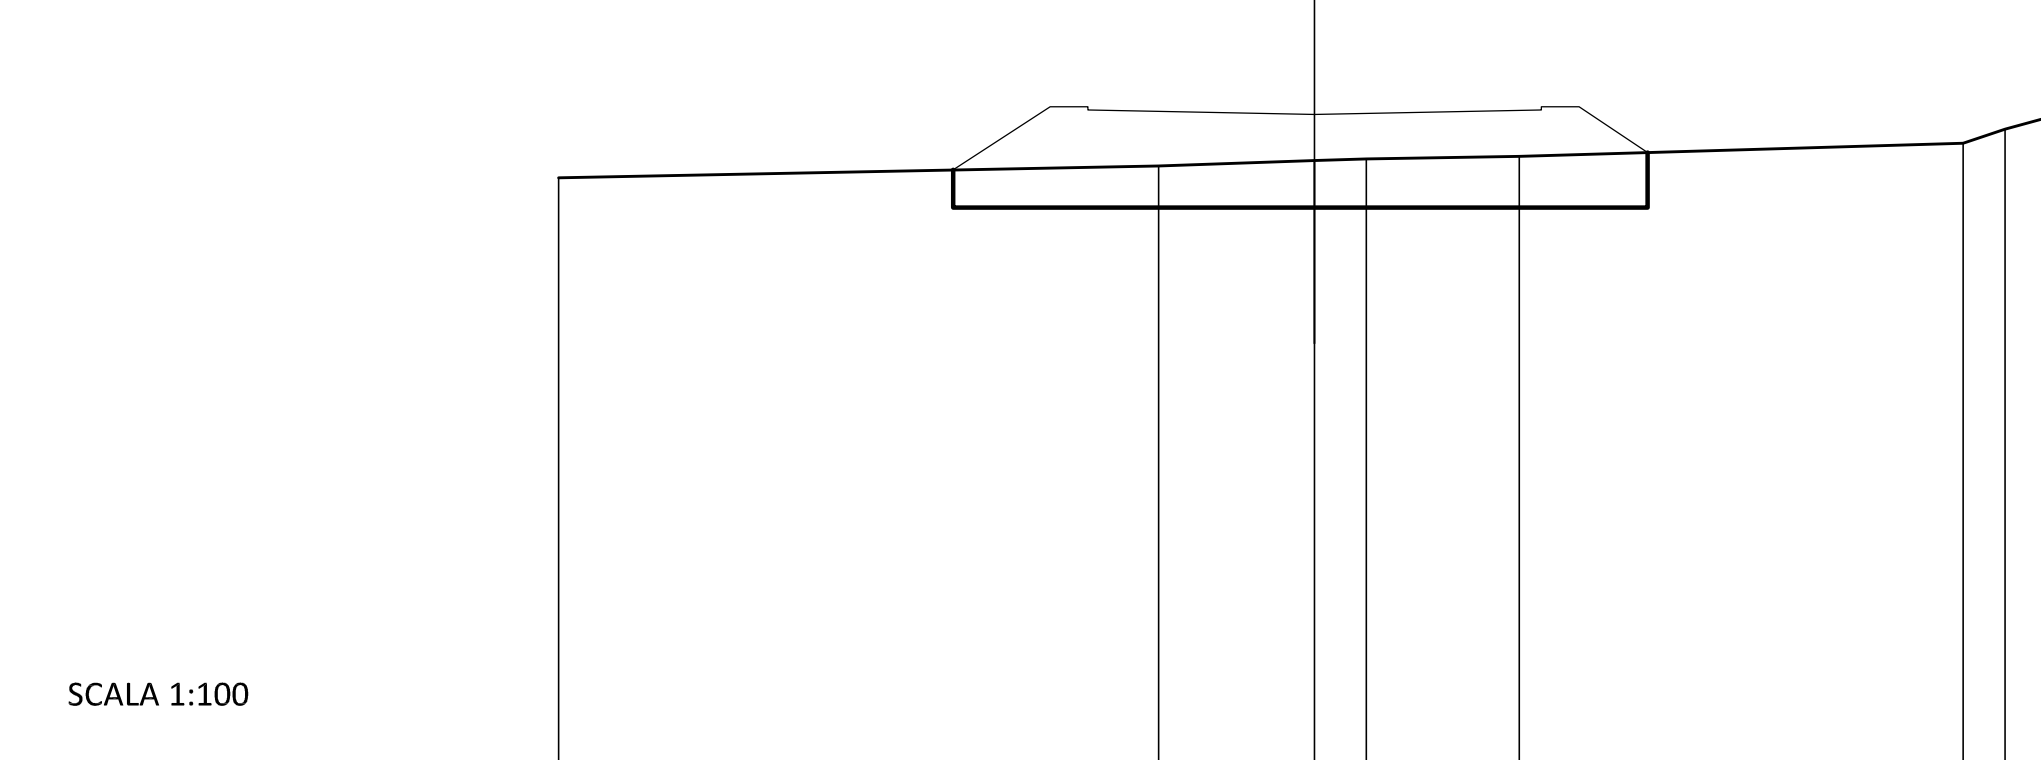
SEZIONE N. : 17
QT. PROGETTO : 49.41
DIST.PROG. : 151.293
DIST.PREC. : 7.724
DIST.SUCC. : 7.724

SCAVI E BONIFICHE	
BONIFICA	5.40 mg
RILEVATI	
RILEVATO	8.81 mg

SEZIONE N. : 18
QT. PROGETTO : 49
DIST.PROG. : 159.0
DIST.PREC. : 7.724
DIST.SUCC. : 9.774

SCAVI E BONIFICHE	
BONIFICA	5.62 mq
RILEVATI	
RILEVATO	11.02 mq

SEZIONE N. : 19
QT. PROGETTO : 49.82
DIST.PROG. : 168.791
DIST.PREC. : 9.774
DIST.SUCC. : 9.779

[illegible][illegible]

CUT RIF. 40.00													
QUOTE TERRENO	-48.98												
DIST.PARDALI TERRENO		7.94			2.06	0.68	2.03		5.87		0.35	0.00	
DIST.PROGR.TERRENO	-10.00			-2.06	-0.00	-0.08		-2.71			-8.58	-9.13	
QUOTE SCAVO			48.99 48.53		48.59						48.59 49.12		
QUOTE PROGETTO			0.00		0.02						0.02		
DIST.PARDALI PROGETTO		1.28	3.00	0.00	3.00		3.00			0.00	0.91		
DIST.PROGR.PROGETTO		4.78			-0.00					3.00	-4.41		
QUOTE ROSSE PROGETTO		0.80	1.63 1.59 1.55		1.53					1.55 1.63 1.65	1.03		

LE QUOTE DI PROGETTO INDICATE SULL'ASSE STRADALE
DELE TAVV. U03-U04-U05, NEL PROFILO STRADALE TAV.U07
E NELLE SEZIONI STRADALI TAVV. 08-09-10,
SONO RIFERITE ALLA QUOTA "FINITA" CON:
- FONDAZIONE STRADALE sp= cm 50,
- MASSICIATA sp= cm 20/26,
- BINDER sp= cm 10,
- TAPPETO USURA sp=cm 3. IL TAPPETO DI USURA NON
- E' PREVISTO IN APPALTO NE' NELL'ART. 120 D.lgs 36/2023.

IL BINDER IN PROGETTO HA UNO SPESSORE DI CM 6;
L'ESTRADOSSO E' A QUOTA INFERIORE DI CM 7 RISPETTO
ALLA QUOTA INDICATA.

NELL'ART. 120 D.Lgs 36/2023 LO SPESSORE COMPLESSIVO
DEL BINDER E' DI CM 10

