



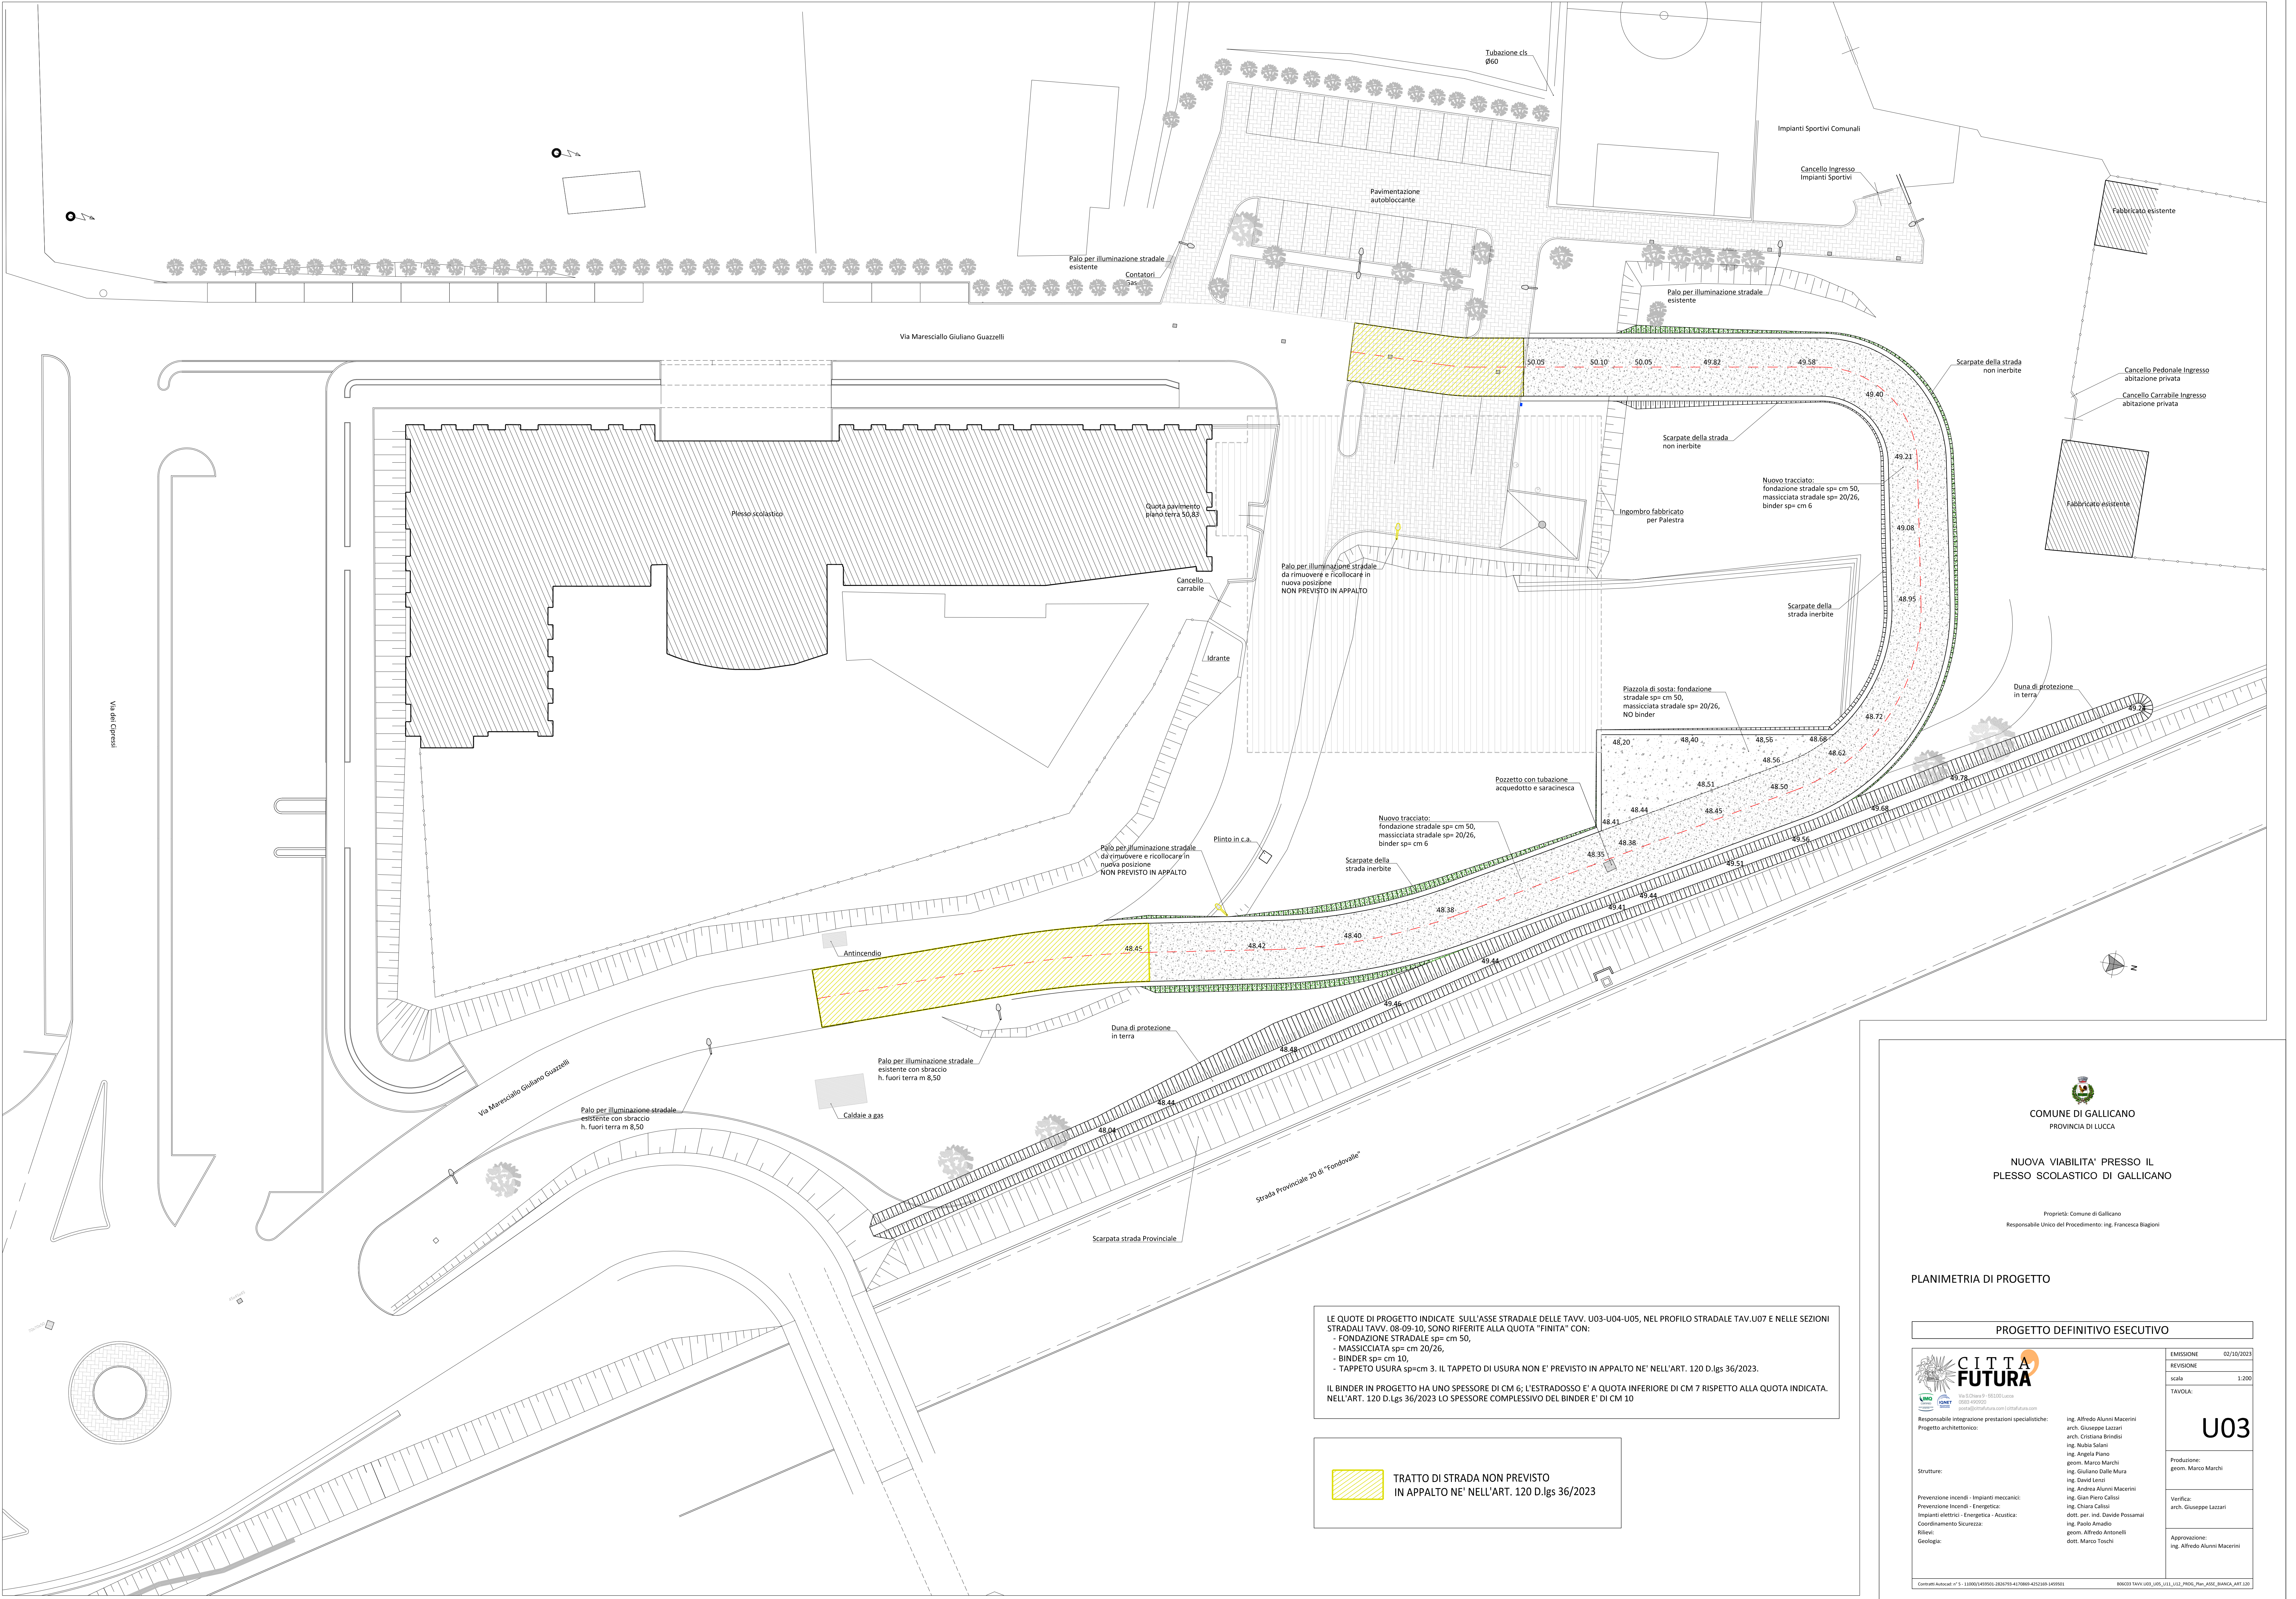

LE QUOTE DI PROGETTO INDICATE SULL'ASSE STRADALE DELLE TAVV. U03-U04-U05, NEL PROFILO STRADALE TAV.U07 E NELLE SEZIONI STRADALI TAVV. 08-09-10, SONO RIFERITE ALLA QUOTA "FINITA" CON:
- FONDAZIONE STRADALE sp= cm 50,
- MASSICCIATA sp= cm 20/26,
- BINDER sp= cm 10,
- TAPPETO USURA sp=cm 3. IL TAPPETO DI USURA NON E' PREVISTO IN APPALTO NE' NELL'ART. 120 D.lgs 36/2023.
IL BINDER IN PROGETTO HA UNO SPESSORE DI CM 6; L'ESTRADOSSO E' A QUOTA INFERIORE DI CM 7 RISPETTO ALLA QUOTA INDICATA. NELL'ART. 120 D.lgs 36/2023 LO SPESSORE COMPLESSIVO DEL BINDER E' DI CM 10

 TRATTO DI STRADA NON PREVISTO IN APPALTO NE' NELL'ART. 120 D.lgs 36/2023

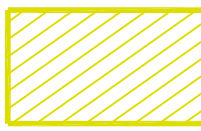

COMUNE DI GALLIGNANO
PROVINCIA DI LUCCA

NUOVA VIABILITA' PRESSO IL
PLESSO SCOLASTICO DI GALLIGNANO

Proprietà: Comune di Gallignano
Responsabile Unico del Procedimento: Ing. Francesca Biagini

PLANIMETRIA DI PROGETTO



PROGETTO DEFINITIVO ESECUTIVO

Ing. Alfredo Alumi Macerini
arch. Giuseppe Lazzari
ing. Cristina Brindisi
ing. Nello Saleri
ing. Angela Piana
geom. Marco Marchi
ing. Giuliano Dalle Mura
ing. David Lotti
ing. Andrea Alumi Macerini
ing. Gian Piero Calisi
ing. Chiara Calisi
dott. per. ind. Davide Possamai
ing. Paolo Amadio
geom. Alfredo Antonelli
dott. Marco Teschi

EMISSIONE	02/10/2023
REVISIONE	
scala	1:200
TAVOLA:	
U03	
Produzione:	geom. Marco Marchi
Verifica:	arch. Giuseppe Lazzari
Approvazione:	ing. Alfredo Alumi Macerini

Comitati Autorizzati n° 5 - 110002145955-2020703-427080-4252180-0409503

08/03/2023 TAVV.U03_U04_U05_U07_0703_Plan_ASS_BANCA_ART.120